Projekt zagospodarowania południowej części Nowego Rynku w Płocku w ramach zadania inwestycyjnego: „Zagospodarowanie Placu Nowy Rynek Projekt– Etap 1”
działki ew. nr: 260/2, 262/9, 262/12, 263/4,1394;.
obręb 0008 ŚRÓDMIEŚCIE, Płock.

Projekt Budowlany

Projekt Zagospodarowania Terenu

URZĄD MIASTA PŁOCKA
Wydział Rozwoju i Polityki [illegible]

INWESTOR:

Gmina - Miasto Płock
Urząd Miasta Płocka
Stary Rynek 1,
09-400 Płock

Niniejsze stanowi załącznik Nr 1
do pisma z dnia 22.01.2018 r.
Znak WRM-II.6743.3.2018.MM
Z up. Prezydenta Miasta Płocka
Grzegorz Dziwota
Kierownik
Referatu Administracji Architektoniczno-Budowlanej

JEDNOSTKA PROJEKTOWA

palmett

PALMETT – sp. zo.o. sp. k.
ul. Wybieg 4,
00-788 Warszawa
tel. 22 849 18 50, 508 267 086
e-mail: biuro@palmett.pl
www.palmett.pl

PROJEKTANT:
mgr inż. arch. WIKTOR KUBIK
nr upr. 46/LOOKK/2014
spec. architektoniczna

mgr inż. PAWEŁ KUSAK
nr upr. . MAZ/0040/POOD/13
spec. drogowa

KATEGORIA OBIEKTU BUDOWLANEGO
IV- zjazdy i skrzyżowania, XXV- drogi, ~~XXVI- sieci~~ VIII

WARSZAWA, 29 GRUDNIA 2017

URZĄD MIASTA PŁOCKA

Spis treści

Spis treści 2
1 DANE OGÓLNE 3
1.1 PODSTAWA OPRACOWANIA 3
1.2 LOKALIZACJA 3
1.3 WYKAZ WŁAŚCICIELI 4
2 PROJEKT ZAGOSPODAROWANIA TERENU 4
2.1 PRZEDMIOT INWESTYCJI 4
OPIS OGÓLNY 4
KOLEJNOŚĆ REALIZACJI 4
2.2 ISTNIEJĄCY STAN ZAGOSPODAROWANIA TERENU 5
OPIS OGÓLNY 5
2.3 PROJEKT ZAGOSPODAROWANIA TERENU 6
2.3.1 OPIS OGÓLNY PROJEKTOWANYCH ZMIAN 6
ROZBIÓRKI 6
ADAPTACJE 6
2.3.2 Układ komunikacyjny 6
JEZDNIA 6
ODWODNIENIE. 7
PRZEBIEG W PRZEKROJU PODŁUŻNYM 7
ZJAZDY. 7
ŚCIEŻKA ROWEROWA. 7
ROBOTY ZIEMNE. 7
KONSTRUKCJA NAWIERZCHNI. 7
2.3.3 Sieci Uzbrojenia terenu 8
2.3.4 Warunki ochrony przeciwpożarowej 9
2.3.5 Ukształtowanie terenu 9
2.3.6 ZESTAWIENIE POWIERZCHNI ZAGOSPODAROWANIA TERENU, ... 9
2.3.7 REJEST ZABYTKÓW, OCHRONA NA PODSTAWIE MPZP 9
2.3.8 WPŁYW EKSPLOATACJI GÓRNICZEJ 9
2.3.9 INFORMACJE ODNOŚNIE ZAGROŻENIA DLA ŚRODOWISKA NATURALNEGO ORAZ HIGIENY I ZDROWIA 9
2.3.10 INNE KONIECZNE DANE 10
3 INFORMACJA O OBSZARZE ODDZIAŁYWANIA OBIEKTU 19
3.1 PRZEPISY PRAWA W OPARCIU O KTRE DOKONANO OKREŚLENIA OBSZARU ODDZIAŁYWANIA OBIEKTU 19
3.2 ZASIĘG OBSZARU ODDZIAŁYWANIA 19
4 WYTYCZNE REALIZACJI I ZALECENIA TECHNICZNE 19

5. CZĘŚĆ RYSUNKOWA PLC_PB_E1_PZT_100
6. OŚWIADCZENIE
7. UPRAWNIENIA I IZBY
8. ZAŁĄCZNIKI FORMALNO PRAWNE

URZĄD MIASTA P...

1 DANE OGÓLNE

1.1 PODSTAWA OPRACOWANIA

Niniejszy projekt został wykonany w oparciu o:

- mapę do celów projektowych w skali 1:500,
- umowę nr 176/WIR-I/Z/1459/2017 o wykonanie prac projektowych z dn. 28 sierpnia 2017r.,
- dokumentację badań podłoża gruntowego z opinią geotechniczną nr: 6935, wrzesień 2017r.,
- Decyzję o ustaleniu lokalizacji inwestycji celu publicznego Nr 93/PG/2017
- wymienione poniżej obowiązujące ustawy i rozporządzenia:

- Ustawa z dnia 7 lipca 1994 r. Prawo budowlane (tekst jednolity Dz.U. 2017, poz. 1332),
- Rozporządzenia Ministra Infrastruktury w sprawie warunków technicznych, jakim powinny odpowiadać budynki i ich usytuowanie z dnia 12 kwietnia 2002r. (Dz. U. 75, poz. 690 z późniejszymi zmianami),
- Ustawa z dnia 24 sierpnia 1991 r. O ochronie przeciwpożarowej (tekst jednolity Dz.U. 2017, poz. 736 z późn. zm.),
- Rozporządzenie Ministra Transportu, Budownictwa i Gospodarki Morskiej z dnia 25 kwietnia 2012r. w sprawie ustalania geotechnicznych warunków posadowienia obiektów budowlanych (Dz.U.2012 poz. 463 z późn. zm.)
- Rozporządzenie Ministra Transportu, Budownictwa i Gospodarki Morskiej z dnia 25 kwietnia 2012 r. w sprawie szczegółowego zakresu i formy projektu budowlanego (Dz.U. 2012 poz. 462 z późn. zm.)
- Ustawa z dnia 27 kwietnia 2001 r. Prawo ochrony środowiska (tekst jednolity Dz.U. 2017, poz. 519 z późn. zm.),
- Ustawa z dnia 03 października 2008 r. O udostępnianiu informacji o środowisku i jego ochronie, udziale społeczeństwa w ochronie środowiska oraz o ocenach oddziaływania na środowisko (tekst jednolity Dz.U. 2017, poz. 1405 z późn. zm.),
- Ustawa z dnia 16 kwietnia 2004 r. O ochronie przyrody (tekst jednolity Dz.U.2016, poz. 2134 z późn. zm.),
- Ustawa z dnia 18 lipca 2001r. Prawo wodne (tekst jednolity Dz.U. 2017, poz. 1121 z późn. zm.),
- Rozporządzenie Ministra Transportu i Gospodarki Morskiej z dnia 30 maja 2000 r. w sprawie warunków technicznych, jakim powinny odpowiadać drogowe obiekty inżynierskie i ich usytuowanie (Dz.U. 2000 nr 63 poz. 735 z późn. zm.)
- Ustawa z dnia 23 lipca z 2003 r. O ochronie zabytków i opiece nad zabytkami (tekst jednolity Dz.U. 2014, poz. 1446 z późn. zm),
- Rozporządzenie Ministra Kultury i Dziedzictwa Narodowego z dnia 22 czerwca 2017 r. w sprawie prowadzenia prac konserwatorskich, prac restauratorskich i badań konserwatorskich przy zabytku wpisanym do rejestru zabytków albo na Listę Skarbów Dziedzictwa oraz robót budowlanych, badań architektonicznych i innych działań przy zabytku wpisanym do rejestru zabytków, a także badań archeologicznych i poszukiwań zabytków (Dz.U. 2017 poz. 1265),
- Ustawa z dnia 9 października 2015 r. O rewitalizacji (tekst jednolity Dz.U. 2017, poz. 1023 z późn. zm.),
- Ustawa z dnia 27 marca 2003 r. O planowaniu i zagospodarowaniu przestrzennym (tekst jednolity Dz.U. 2017, poz. 1073 z późn. zm.),
- Rozporządzenie Ministra Infrastruktury z dnia 6 lutego 2003 r. w sprawie bezpieczeństwa i higieny pracy podczas wykonywania robót budowlanych (Dz. U. z 2003 r. Nr 47 poz. 401),
- Rozporządzeniu Ministra Gospodarki z dnia 30 października 2002 r. w sprawie minimalnych wymagań dotyczących bezpieczeństwa i higieny pracy w zakresie użytkowania maszyn przez pracowników podczas pracy (Dz.U. 2002 Nr 191 poz. 1596 z późn. zm.)
- Rozporządzenie Ministra Spraw Wewnętrznych i Administracji z dnia 24 lipca 2009 r. w sprawie przeciwpożarowego zaopatrzenia w wodę oraz dróg pożarowych (Dz. U. 2009 Nr 124, poz 1030)
- Ustawa z dnia 3 lutego 1995 r. O ochronie gruntów rolnych i leśnych (tekst jednolity Dz.U. 2017 poz. 1161 z późn. zm),
- Ustawa z dnia 21 marca 1985 r. O drogach publicznych (tekst jednolity Dz.U. 2016 poz. 1440 z późn. zm),
- Ustawa z dnia 9 czerwca 2011 r. Prawo geologiczne i górnicze (tekst jednolity Dz.U. 2016 poz. 1131 z późn. zm),

1.2 LOKALIZACJA

Teren inwestycji położony jest w centralnej strefie miasta Płock. Obszar w granicach opracowania, zajmuje powierzchnię około 3448,2m².
09-400 Płock
Jednostka ewidencyjna 146201_1,M.Płock
Obręb ewidencyjny 0008 Śródmieście Miasto Płock
Na terenie działek o numerach ewidencyjnych: 260/2, 262/9, 262/12, 263/4, 1394;

URZĄD MIASTA PŁOCK
Wydział

1.3 WYKAZ WŁAŚCICIELI

LP	NR DZ.	POW.[m²]	NAZWA WŁADAJĄCEGO/ WŁAŚCICIELA
1.	260/2	843,9	Gmina Płock
2.	262/9	280,6	Gmina Płock
3..	262/12	234,2	Gmina Płock
4.	263/4	34,2	Gmina Płock
5.	1394	2049,4	Miejski Zarząd Dróg-Jednostka Budżetowa

2 PROJEKT ZAGOSPODAROWANIA TERENU

2.1 PRZEDMIOT INWESTYCJI

OPIS OGÓLNY

Przedmiotem opracowania jest wykonanie dokumentacji budowlanej przebudowy drogi gminnej w ciągu ulicy Nowy Rynek oraz jej skrzyżowania z ulicą Królewiecką w granicy pasa drogowego.

Inwestycja swoim zakresem obejmuje:

- rozbiórkę kolidujących z inwestycją elementów wyposażenia terenu;
- przebudowę i wymianę nawierzchni ciągów pieszych wzdłuż ulicy Królewieckiej na odcinku zgodnym z zakresem opracowania;
- budowie ścieżki rowerowej o nawierzchni z kostki klinkierowej - przebieg i geometria ścieżki na podstawie opracowania „Przebudowa drogi gminnej nr 520213W i powiatowej nr 5218W w ciągu ulic Nowy Rynek i Obrońców Westerplatte (R-21) w ramach zadania pn.: "Budowa infrastruktury ścieżek i szlaków rowerowych oraz elementów towarzyszących na terenie Miasta Płocka";
- budowa elementów małej architektury w miejscach publicznych: ławek, koszy na śmieci, stojaków rowerowych;
- nasadzenie nowej roślinności wysokiej i niskiej;

Na obszarze objętym opracowaniem, sieci: elektryczna - oświetlenia ulicznego, wodociągowa i kanalizacyjna deszczowa, należy realizować zgodnie z opracowaniami:
- Przebudowa drogi gminnej nr 520213W i powiatowej nr 5218W w ciągu ulic Nowy Rynek i Obrońców Westerplatte (R-21) w ramach zadania pn.: "Budowa infrastruktury ścieżek i szlaków rowerowych oraz elementów towarzyszących na terenie Miasta Płocka";
- Rozdział kanalizacji ogólnospławnej na deszczową i sanitarną w centrum Płocka, Zlewnia A - budowa kanalizacji deszczowej w centrum miasta Płocka, zadanie 4D: Kanalizacja deszczowa w ul. Bielskiej, Sienkiewicza, Królewieckiej, Nowy Rynek.

Z wyłączeniem z realizacji projektowanej sygnalizacji świetlnej zawartej w opracowaniu: Przebudowa drogi gminnej nr 520213W i powiatowej nr 5218W w ciągu ulic Nowy Rynek i Obrońców Westerplatte (R-21) w ramach zadania pn.: "Budowa infrastruktury ścieżek i szlaków rowerowych oraz elementów towarzyszących na terenie Miasta Płocka".

Opracowanie nie obejmuje wpustów wraz z przykanalikami.

KOLEJNOŚĆ REALIZACJI

Przewiduje następującą kolejność wykonywania robót:
- roboty przygotowawcze
- prace rozbiórkowe
- prace zabezpieczające drzew oraz wycinka wskazanych drzew i krzewów
- prace instalacyjne
- roboty budowlane
- montaż elementów wyposażenia
- wykonanie nasadzeń

URZĄD MIASTA PŁOCKA

- uporządkowanie terenu budowy po wykonaniu wszystkich czynności związanych z inwestycją
- inwentaryzacja powykonawcza (roboty znikające inwentaryzować w trakcie ich wykonywania przed zasypaniem)
- pielęgnacja wykonanych nasadzeń

Prace budowlane będą prowadzone jednorazowo na całym odcinku w sposób pozwalający na utrzymanie ruchu obsługującego przyległy teren. W pierwszej kolejności wykonane zostaną prace związane z rozbiórką istniejących elementów drogi, oraz przebudową kolidującej infrastruktury. Kolejno prowadzone będą roboty ziemne pod konstrukcje jezdni, zjazdów, chodników i ścieżek rowerowych. Po wykonaniu podłoża ułożone zostaną warstwy podbudowy oraz nawierzchni. Na końcu prowadzone będą prace polegające na rekultywacji gruntów tj. niwelacja terenu oraz humusowanie z obsianiem mieszanką traw i obsadzeniem sadzonkami krzewów.

2.2 ISTNIEJĄCY STAN ZAGOSPODAROWANIA TERENU

OPIS OGÓLNY

Przedmiotowy odcinek rozpoczyna się na skrzyżowaniu ulic: Tumskiej, Królewieckiej oraz ulicy Nowy Rynek. W miejscu początku projektowanego odcinka znajduję się chodnik dla pieszych z płyt betonowych, następnie inwestycja przebiega przez ulicę Królewiecką i ciągnie się wzdłuż ulicy Nowy Rynek. Na długości projektowanego odcinka znajduje się chodnik betonowy, krawężnik betonowy, bitumiczna nawierzchnia jezdni, ściek przykrawężnikowy, studzienki ściekowe, pionowe znaki drogowe, lampy drogowe, kosze na śmieci, liczne drzewa. Wzdłuż projektowanego odcinka występują zjazdy indywidualne bitumiczne oraz z kostki betonowej oraz miejsca parkingowe wzdłuż ulicy Nowy Rynek.
W miejscu planowanej inwestycji znajdują się również pasy zieleni.

Niewątpliwym atutem analizowanej przestrzeni są:
- zwarta zabudowa o miejskim charakterze – pierzeja wschodnia i południowa Nowego Rynku,
- połączenie z ul. Tumską będącą ciągiem pieszym

2.2.1 Obiekty drogowe

Zestawienie istniejących dróg w rejonie planowanej inwestycji wraz z podaniem ich podstawowych parametrów przedstawiono poniżej.

Nazwa drogi	Szerokość drogi [m]	Rodzaj nawierzchni	Sposób odwonienia	Rodzaj przekroju poprzecznego
ul. Nowy Rynek, droga Gminna nr 520213W, klasa „L"	Około 7,00	Beton asfaltowy	poprzez spadki poprzeczne, podłużne oraz ściek przykrawężnikowy do kanalizacji deszczowej	uliczny
ul. Królewiecka, droga Gminna nr 520106W, klasa „L"	Około 10,00	Beton asfaltowy	poprzez spadki poprzeczne, podłużne oraz ściek przykrawężnikowy do kanalizacji deszczowej	uliczny

2.2.2 Urządzenia uzbrojenia terenu

Teren w zakresie opracowania wyposażony jest w następujące sieci infrastruktury technicznej:
- sieć wodociągowa;
- sieć kanalizacji sanitarnej;
- siec kanalizacji deszczowej
- sieć ciepłownicza
- sieć elektroenergetyczna;
- sieć teletechniczna;

URZĄD MIASTA PŁOCKA

2.2.3 Zieleń

Na przedmiotowym odcinku planowanej budowy zieleń stanowią głównie drzewa i roślinność krzewiasta. Drzewa tworzą szpaler wzdłuż ulicy pomiędzy jezdnią, a chodnikiem.
Projekt przewiduje wycinkę 1 drzewa zgodnie z opracowaniem : „Przebudowa drogi gminnej nr 520213W i powiatowej nr 5218W w ciągu ulic Nowy Rynek i Obrońców Westerplatte (R-21) w ramach zadania pn.: "Budowa infrastruktury ścieżek i szlaków rowerowych oraz elementów towarzyszących na terenie Miasta Płocka"; Która została uzgodniona z Urzędem Miasta Płocka.

2.3 PROJEKT ZAGOSPODAROWANIA TERENU

2.3.1 OPIS OGÓLNY PROJEKTOWANYCH ZMIAN

Niniejsze opracowanie zakłada częściową zmianę dotychczasowego zagospodarowania terenu polegającą na przebudowie geometrii drogi ulicy Nowy Rynek w taki sposób, aby stworzyć wielofunkcyjną przestrzeń, dostępną dla mieszkańców z różnych grup wiekowych oraz osób niepełnosprawnych i nadanie jej charakteru strefy pieszo jezdnej typu woonerf wraz z uwzględnieniem przebiegu i rozwiązań projektowych dla ścieżki rowerowej zawartych w opracowaniu „Przebudowa drogi gminnej nr 520213W i powiatowej nr 5218W w ciągu ulic Nowy Rynek i Obrońców Westerplatte (R-21) w ramach zadania pn.: "Budowa infrastruktury ścieżek i szlaków rowerowych oraz elementów towarzyszących na terenie Miasta Płocka" i zatwierdzonych Zaświadczeniem z dnia 3 kwietnia 2017 r WRM-IV.6743.61.2017.JGr zezwalającym na wykonanie robót budowlanych.

Zmianie ulegną parametry geometryczne z uwagi na konieczność dostosowania do obowiązujących przepisów i norm oraz umiejscowienia nowo projektowanych elementów.

Ważnym zagadnieniem projektowym jest połączenie Nowego Rynku z ul. Tumską, tak by przedłużenie ulicy Tumskiej stanowiło w dalszym ciągu bezpieczną i atrakcyjną dla pieszych przestrzeń, stąd decyzja o wprowadzeniu w tej części strefy ruchu jednokierunkowego (w kierunku od alei Stanisława Jachowicza do Królewieckiej) z priorytetem ruchu pieszego i funkcją dojazdową do posesji (przestrzeń miejska typu woonerf)

Celem uspokojenia ruchu i stworzenia bezpiecznej przestrzeni dla ruchu pieszego zlikwidowano sygnalizację świetlną i wyniesiono tarczę skrzyżowania oraz wprowadzono elementy spowalniające ruch.
Posadzka wschodniej części placu w swojej formie i rozwiązaniach materiałowych łączy się i przechodzi w alejki centralnej części Nowego Rynku

ROZBIÓRKI

Przed przystąpieniem do wykonania nowych konstrukcji należy przeprowadzić niezbędne roboty rozbiórkowe. Do rozbiórki przewidziano:
- kolidujące nawierzchnie zjazdów, chodników oraz jezdni,
- kolidujące krawężniki, obrzeża oraz inne elementy drogowe,
- oznakowanie pionowe,
- pasy zieleni z ziemią urodzajną

ADAPTACJE

Występujące na terenie parkometry – 2 szt. przeznaczone do przestawienia w wyznaczone miejsca zgodne z Projektem : **„Zagospodarowanie Placu Nowy Rynek Projekt– Etap 1”** oraz **„Zagospodarowanie Placu Nowy Rynek Projekt– Etap 2”**

2.3.2 Układ komunikacyjny

JEZDNIA

Jezdnię ul. Nowy Rynek projektuje się o szerokości 4.00m, na odcinku od ul. Królewiackiej projektuje się ją jako jednokierunkowa. Długości projektowanego odcinka to 141.52m. Jezdnia posiada pochylenie poprzeczne o wartości 2.0% w stronę prawą. Jezdnia wydzielona jest krawężnikiem zatopionym.
Celem wprowadzenia elementów uspokojenia ruchu projektuje się jezdnię z wykorzystaniem łuków poziomych

URZĄD MIASTA PŁOCKA
Wydział Rozwoju i Polityki Gospodarczej Miasta
Referat Administracji Architektoniczno-Budowlanej

ODWODNIENIE.

Odwodnienie jezdni, chodnika, ścieżek rowerowych, zjazdów na projektowanym odcinku odbywać się będzie za pomocą zaprojektowanych spadków podłużnych oraz pochyleń poprzecznych. Woda opadowa zostanie odprowadzona do wpustów deszczowych a następnie do kanalizacji deszczowej
Na projektowanym odcinku jezdni ul. Nowy Rynek projektuje się 5 wpustów deszczowych. Na ul. Królewieckiej w rejonie skrzyżowania ul. Tumskiej/Królewieckiej/ Nowy Rynek projektuje się 3 wpusty deszczowe. Kanalizacje deszczową wykonać wg. odrębnego opracowania

PRZEBIEG W PRZEKROJU PODŁUŻNYM.

Spadki podłużne przyjęto zgodnie z warunkami terenowymi, ściśle powiązano z istniejącymi rzędnymi terenowymi.

ZJAZDY.

Zjazdy projektuje się z nawierzchni utwardzonej z kostki betonowej kolor szary. W miejscach przebiegu ścieżki rowerowej poprzecznie do zjazdu zastosowana nawierzchnie z betonu asfaltowego. Zjazdy indywidualne zaprojektowano o szerokości 3.00m. Przecięcie krawędzi nawierzchni zjazdu i drogi zastosowano z pomocą skosów.

ŚCIEŻKA ROWEROWA.

Zachowuje się geometrię ścieżki rowerowej wykonanej przez firmę Rejprojekt.
Po wschodniej stronie ul. Nowy Rynek przebiega ścieżka rowerowa o szerokości 2.00m.

ROBOTY ZIEMNE.

Przed przystąpieniem do robót ziemnych należy uporządkować teren i zdjąć warstwę humusu na pełną grubość jego zalegania. Na przedmiotowym odcinku nie przewiduje się wykonywania nasypów.

KONSTRUKCJA NAWIERZCHNI.

Projektuje się następujące konstrukcje nawierzchni:

Jezdnia:
- kostka klinkierowa gr. 8cm,
- podsypka cementowo-piaskowa 1:4 gr. 3cm
- kruszywo łamane 0/31.5 niezwiązanego C90/3 stab. mechan. gr. 20cm
- kruszywo łamane 0/63 niezwiązanego C5/6 stab. mechan. gr. 25 cm
- grunt stabilizowany cementem o Rm=2,5MPa gr.25cm

Ścieżka rowerowa:
- warstwa ścieralna AC 5 S gr 4 cm
-kruszywo łamane stab. mech. 0/31.5mm gr. 20cm
-kruszywo łamane stab. mech. 0/63mm gr. 20cm
- grunt stabilizowany cementem o Rm=2,5MPa gr.25cm

Chodnik:
-płyta betonowa gr. 8cm
-podsypka cementowo-piaskowa 1:4 gr. 3cm,
- kruszywo łamane stab. mech 0/31.5mm gr .15cm,
- kruszywo łamane stab. mech. 0/63mm gr. 20cm
- grunt stabilizowany cementem o Rm=2,5MPa gr.25cm

Bezpiecznik:
- kostka klinkierowa gr. 8cm
- podsypka cementowo-piaskowa 1:4 gr. 3cm,

URZĄD MIASTA PŁOCKA
Wydział Kreowania i Polityki Gospodarczej Miasta
Referat Administracji Architektoniczno-Budowlanej
Płock, stary Rynek 1

- kruszywo łamane stab. mech 0/31.5mm gr .15cm,
- kruszywo łamane stab. mech. 0/63mm gr. 20cm
- warstwa odcinająca z piasku 0/2 gr. 10 cm

2.3.3 Sieci Uzbrojenia terenu

na terenie opracowania sieci:

elektryczna - oświetlenia ulicznego

Realizowana według opracowania : Przebudowa drogi gminnej nr 520213W i powiatowej nr 5218W w ciągu ulic Nowy Rynek i Obrońców Westerplatte (R-21) w ramach zadania pn.: "Budowa infrastruktury ścieżek i szlaków rowerowych oraz elementów towarzyszących na terenie Miasta Płocka", Z wyłączeniem z realizacji projektowanej sygnalizacji świetlnej oraz wymianą typu słupów i opraw oświetleniowych.
Oświetlenie uliczne będzie zrealizowane oprawami ulicznymi na słupach o wysokości 7,5m. Projektuje się wymianę słupów oświetleniowych stożkowych, aluminiowych, oksydowanych, h=7,5m. Słupy usytuować na fundamencie typu F150/200. Słupy wyposażone w dwa wysięgniki. Jeden wysięgnik dla oprawy oświetlającej ulicę, natomiast drugi dla oprawy oświetlającej chodnik. Oprawy montować na wysięgnikach o wymiarach 100x50cm zabezpieczanych antykorozyjnie. Przy każdej oprawie stosować wkładkę bezpiecznikową 4A. Do opraw prowadzić przewód YDY 3x1,5 mm2, 0,6/1 kV.

Proj. demontaże:

- Istniejącą sygnalizację świetlną na skrzyżowaniu ulicy Królewieckiej z ul. Nowy Rynek należy zdemontować. Materiały z demontażu (sterownik, latarnie sygnalizacyjne, maszty wysięgnikowe, konsole, ekrany kontrastwoe) przekazać do konserwatora sygnalizacji świetlnej na podstawie protokołu przekazania. Należy zachować istniejący układ kabli sterowniczych w ulicy Tumskiej z zabezpieczeniem kabli w ulicy Królewieckiej.

- istn. słupy oświetleniowe wraz z oprawami przy ul. Królewieckiej przeznaczone do wymiany. Słupy oznaczone numerami 34 i 36,

- Istn. linia kablowa oświetleniowa wzdłuż ul. Nowy Rynek, wg. Odrębneg opracowania.

Wodociągowa

Realizowana według opracowania : Przebudowa drogi gminnej nr 520213W i powiatowej nr 5218W w ciągu ulic Nowy Rynek i Obrońców Westerplatte (R-21) w ramach zadania pn.: "Budowa infrastruktury ścieżek i szlaków rowerowych oraz elementów towarzyszących na terenie Miasta Płocka";

Kanalizacyjna deszczowa

- Realizowana według opracowania : Przebudowa drogi gminnej nr 520213W i powiatowej nr 5218W w ciągu ulic Nowy Rynek i Obrońców Westerplatte (R-21) w ramach zadania pn.: "Budowa infrastruktury ścieżek i szlaków rowerowych oraz elementów towarzyszących na terenie Miasta Płocka";
- Rozdział kanalizacji ogólnospławnej na deszczową i sanitarną w centrum Płocka, Zlewnia A - budowa kanalizacji deszczowej w centrum miasta Płocka, zadanie 4D: Kanalizacja deszczowa w ul. Bielskiej, Sienkiewicza, Królewieckiej, Nowy Rynek.

Teletechniczna

- Realizowana według opracowania : Przebudowa drogi gminnej nr 520213W i powiatowej nr 5218W w ciągu ulic Nowy Rynek i Obrońców Westerplatte (R-21) w ramach zadania pn.: "Budowa infrastruktury ścieżek i szlaków rowerowych oraz elementów towarzyszących na terenie Miasta Płocka";

Ponadto studnie teletechniczne zlokalizowane na przebudowywanych chodnikach należy wyregulować wysokościowo do poziomu projektowanego terenu.

URZĄD MIASTA PŁOCKA

2.3.4 Warunki ochrony przeciwpożarowej

Warunki ochrony przeciwpożarowej są zgodne z Rozporządzeniem Ministra Spraw Wewnętrznych i Administracji z dnia 24 lipca 2009r. w sprawie przeciwpożarowego zaopatrzenia w wodę oraz dróg pożarowych.

2.3.5 Ukształtowanie terenu

Projektuje się mikroniwelację terenu wzdłuż projektowanych układów komunikacyjnych.

2.3.6 ZESTAWIENIE POWIERZCHNI ZAGOSPODAROWANIA TERENU,

zgodność z ustaleniami mpzp

	STAN ISTNIEJĄCY		STAN PROJEKTOWANY	
Rodzaj powierzchni	**[m²]**	**[%]**	**[m²]**	**[%]**
Powierzchnia zakresu opracowania	3 448,20	100	**3 448,20**	**100**
Powierzchnia utwardzona	3 550	97,15	**3 100,30**	**89,1**
Powierzchnia biologicznie czynna	98,2	2,85	**347,90**	**10,1**

2.3.7 REJEST ZABYTKÓW, OCHRONA NA PODSTAWIE MPZP

Przedmiotowe działki położone są na terenie, który nie podlega ochronie konserwatorskiej moca obowiązującej ustawy o ochronie zabytków i opiece nad zabytkami (DZ. U. z 2014 roku poz. 1446 ze zmianami)

2.3.8 WPŁYW EKSPLOATACJI GÓRNICZEJ

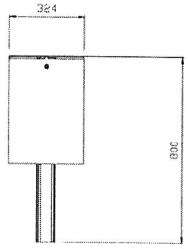
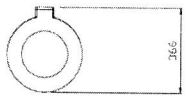
Teren planowanej inwestycji nie leży w zasięgu szkód górniczych.

2.3.9 INFORMACJE ODNOŚNIE ZAGROŻENIA DLA ŚRODOWISKA NATURALNEGO ORAZ HIGIENY I ZDROWIA

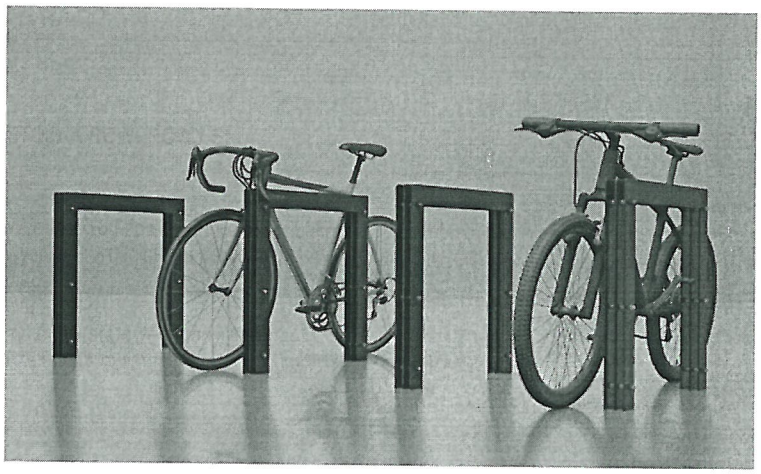
Obiekt nie będzie stanowić zagrożenia lub niebezpieczeństwa dla środowiska naturalnego oraz higieny i zdrowia zarówno w trakcie budowy oraz późniejszej eksploatacji. Na obszarze inwestycji zlokalizowane zostaną wyłącznie funkcje nieuciążliwe dla otoczenia.
Zgodnie z art. 71, ust.2, Ustawy z dnia 3 października 2008r. o udostępnianiu informacji o środowisku i jego ochronie, udziale społeczeństwa w ochronie środowiska oraz o ocenach oddziaływania na środowisko (Dz.U. 2017, poz. 1405 z późn. zm.), Uzyskanie decyzji o środowiskowych uwarunkowaniach jest wymagane dla planowanych przedsięwzięć mogących zawsze znacząco lub potencjalnie znacząco oddziaływać na środowisko. Na podstawie Rozporządzenia Rady Ministrów z dnia 9 listopada 2010r. w sprawie przedsięwzięć mogących znacząco oddziaływać na środowisko, planowana inwestycja nie kwalifikuje się do przedsięwzięć mogących zawsze znacząco lub potencjalnie znacząco oddziaływać na środowisko w związku z tym nie jest wymagane uzyskanie decyzji środowiskowej.

URZĄD MIASTA PŁOCKA

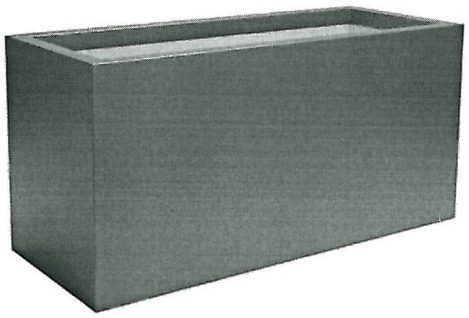
2.3.10 INNE KONIECZNE DANE

PRODUKT	KOSZ NA ŚMIECI Śm
PARAMETRY TECHNICZNE	Wymiary: wysokość – 80 cm średnica – 32 cm pojemność – 37 L, waga – 20 kg Konstrukcja kosza wykonana ze stali czarnej. Pojemnik wykonany ze stali nierdzewnej. Kosz przeznaczony do odpadów mieszanych.
MONTAŻ	Zgodnie z zaleceniami producenta. Fundament betonowy.
SCHEMAT/ZDJĘCIE	 FRONT  RZUT 
UWAGI	Produkt powinien być równoważny do opisanego pod względem wszelkich wymienionych parametrów technicznych oraz wyglądu. Wszelkie zmiany do akceptacji nadzoru autorskiego.

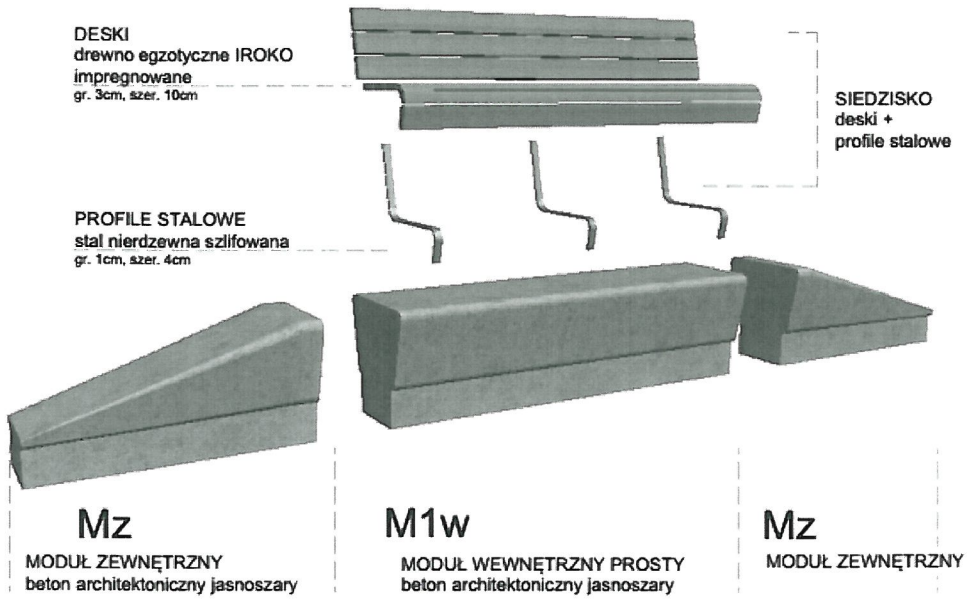
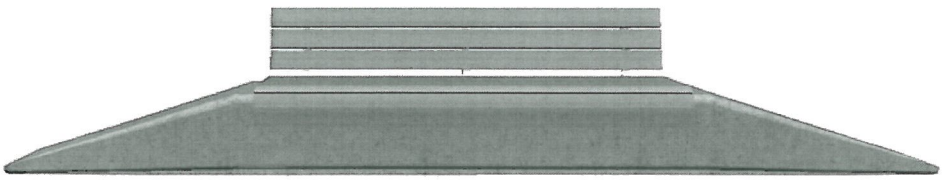
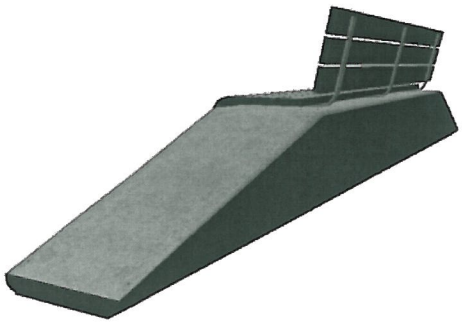
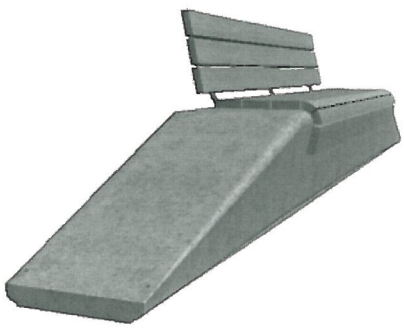
URZĄD MIASTA PŁOŃSKA
Wydział Rozwoju i Polityki Gospodarczej

PRODUKT	**STOJAK ROWEROWY St**
PARAMETRY TECHNICZNE	Wysokość od powierzchni ziemi 90cm wysokość z odcinkiem kotwiącym 120cm długość 90cm waga:***50kg*** materiały:***stalowe blachy 8mm*** RAL9005 - czarny.
MONTAŻ	Betonowy fundament (Zgodnie z zaleceniami producenta)
SCHEMAT/ZDJĘCIE	
UWAGI	Produkt powinien być równoważny do opisanego pod względem wszelkich wymienionych parametrów technicznych oraz wyglądu. Wszelkie zmiany do akceptacji nadzoru autorskiego.

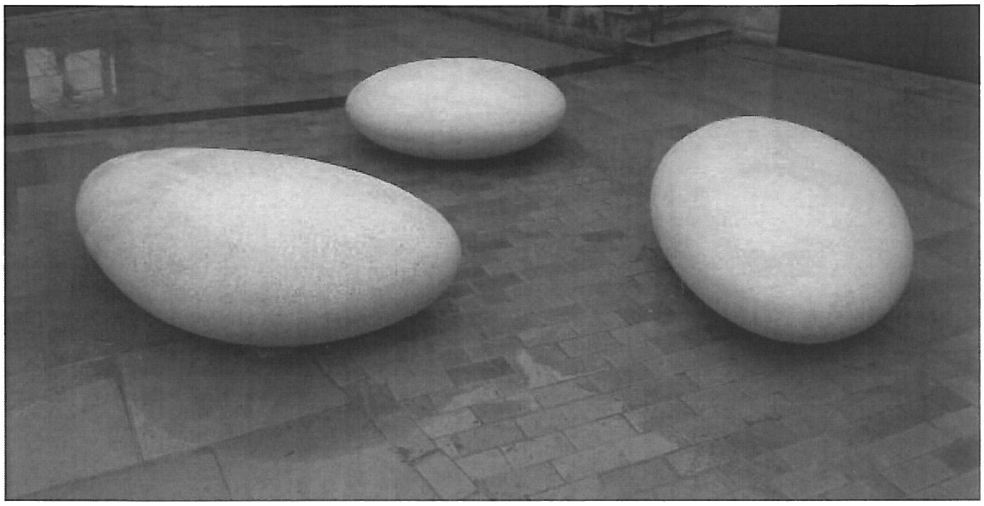
URZĄD MIASTA PŁOCKA

PRODUKT	**Donica D1**
PARAMETRY TECHNICZNE	Materiały: aluminium malowane proszkowo RAL 7012 S - 120cm x 50cm x 60cm
MONTAŻ	Zgodnie z zaleceniami producenta
SCHEMAT/ZDJĘCIE	
UWAGI	Produkt powinien być równoważny do opisanego pod względem wszelkich wymienionych parametrów technicznych oraz wyglądu. Wszelkie zmiany do akceptacji nadzoru autorskiego.

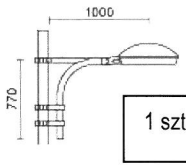
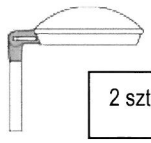
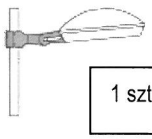
URZĄD MIASTA PŁOCK
Wydział Komunikacji Publicznej

PRODUKT	**SIEDZISKO DREWNIANE S1 WG rysunku :**
PARAMETRY TECHNICZNE	Wymiary: Wysokość siedziska – 45 cm Długości elementów: MZ – 120 cm, MW1-200cm, Drewno egzotyczne, element betonowy
MONTAŻ	Zgodnie z zasadami sztuki budowlanej i zaleceniami producenta.
SCHEMAT/ZDJĘCIE	 Montaż desek do profili stalowych od spodu przez wkręty. Montaż siedziska (deski + profile stalowe) do betonu przez wkręty, łączenie niewidoczne. Mocowanie do podłoża przez stabilizowanie części fundamentowej w gruncie. Wszelkie rysunki warsztatowe należy przedstawić do Nadzoru Autorskiego.  WIDOK PRZÓD  WIDOK TYŁ  WIDOK BOK
UWAGI	Produkt powinien być równoważny do opisanego pod względem wszelkich wymienionych parametrów technicznych oraz wyglądu. Wszelkie zmiany do akceptacji nadzoru autorskiego.

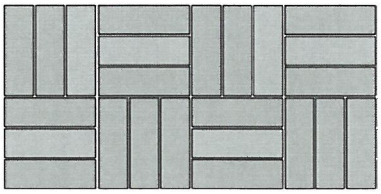
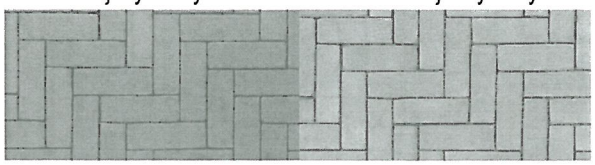
URZĄD MIASTA PŁOCKA

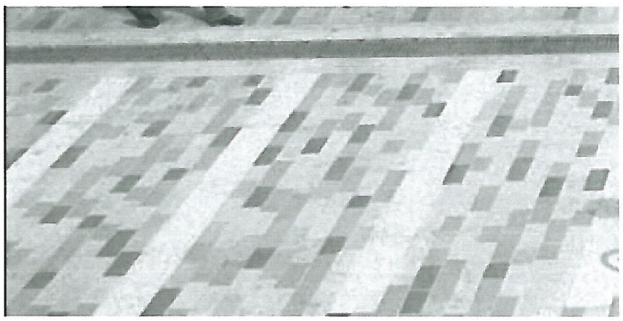
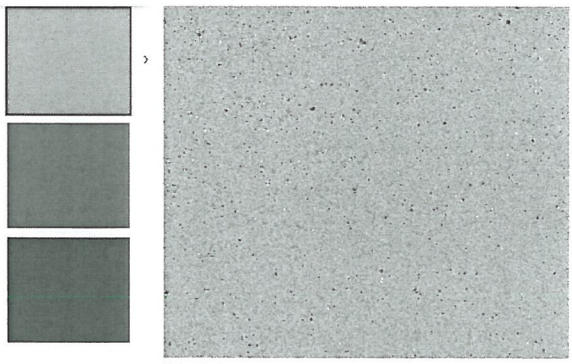
PRODUKT	SIEDZISKO BETONOWE S2
PARAMETRY TECHNICZNE	Betonowe siedziska wykonane jako imitacja dużych kamieni otaczanych. Kompozycja stworzona z kamieni imitujących granit. WYMIARY: ***S2c*** Mały 93 x 62 x 35cm ***S2d*** Średni 105 x 70 x 38cm ***S2e*** Duży 155 x 85 x 42cm ***S2b*** Bardzo Duży 195 x 98 x 46cm ***S2a*** Okrągły 128 x 44cm ***S2c*** Asymetryczny 177 x 104 x 48cm
MONTAŻ	Zgodnie z zasadami sztuki budowlanej i zaleceniami producenta.
SCHEMAT/ZDJĘCIE	
UWAGI	Produkt powinien być równoważny do opisanego pod względem wszelkich wymienionych parametrów technicznych oraz wyglądu. Wszelkie zmiany do akceptacji nadzoru autorskiego.

URZĄD MIASTA PŁOCKA
Wydział Rozwoju i Polityki Gospodarczej

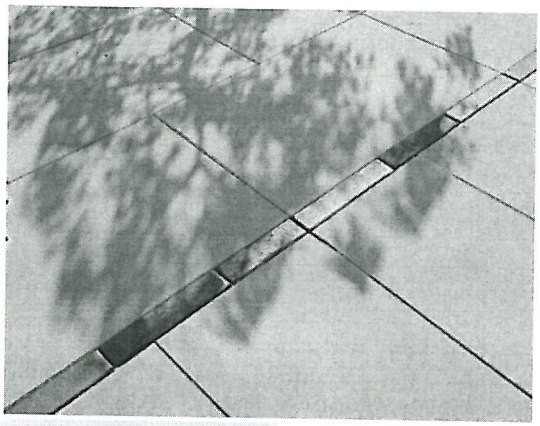
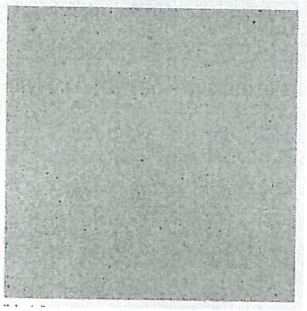
PRODUKT	LATARNIE ULICZNE L1.1
PARAMETRY TECHNICZNE	Oprawa 1. Nad jezdnią : IP66 28LED 525-700mA 48-58W 6000-7355lm 4000K Oprawa 2. Nad chodnikiem : IP66 16LED 525-700mA 24,5-33W 4060-5120lm 4000K Wykonane z wysokociśnieniowego wtrysku aluminium lakierowanego proszkowo w kolorze czarnym Słup aluminiowy 7,5m lakierowany proszkowo w kolorze czarnym. W komplecie z fundamentem i niezbędnymi akcesoriami.
MONTAŻ	Zgodnie z zaleceniami producenta.
SCHEMAT/ZDJĘCIE	  1 sztuka *Wysięgnik do słupa wykonany z aluminium lakierowanego proszkowo w kolorze czarnym.*   2 sztuki *Wysięgnik montażowy z możliwością regulacji nachylenia wykonany z aluminium lakierowanego proszkowo w kolorze czarnym.*   1 sztuka *Mocowanie do słupa wykonane z aluminium lakierowanego proszkowo w kolorze czarnym.* *Słup aluminiowy 7.5m lakierowany proszkowo w kolorze czarnym. W komplecie z fundamentem i niezbędnymi akcesoriami.*  1 sztuka
UWAGI	Produkt powinien być równoważny do opisanego pod względem wszelkich wymienionych parametrów technicznych oraz wyglądu. Wszelkie zmiany do akceptacji nadzoru autorskiego.

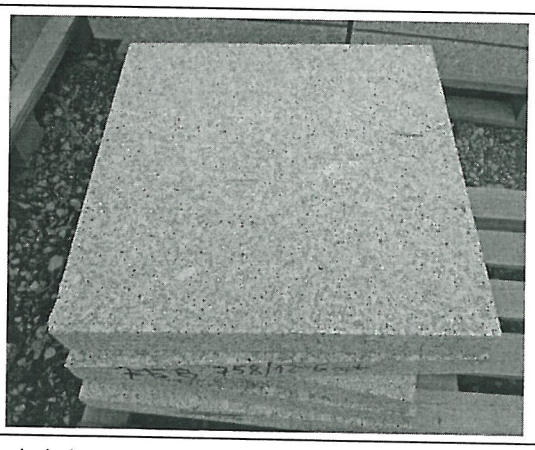
URZĄD MIASTA PIŁ... Wydział Rozwoju i Polityki Gospod... Referat ...

PRODUKT	**NAWIERZCHNIA N2** nawierzchnia piesza z kostki klinkierowej, 204x66x85mm,
SCHEMAT/ZDJĘCIE	Melanż  70% jasy szary 30% jasny żółty 
UWAGI	Produkt powinien być równoważny do opisanego pod względem wszelkich wymienionych parametrów technicznych oraz wyglądu. Wszelkie zmiany do akceptacji nadzoru autorskiego. Urządzenie musi podać certyfikat bezpieczeństwa.

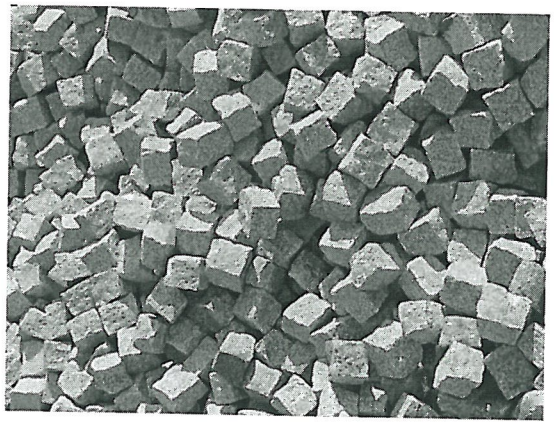
PRODUKT	**NAWIERZCHNIA N5** nawierzchnia piesza z płyt betonowych wysokiej jakości kamiennopodobnych, 800x200x80/60mm, Płyta bezfazowa, mrozopodporność – F100, nasiąkliwość- <3% , odporność na ścieranie – kl.4"I" , antypoślizgowość - wystarczająca
SCHEMAT/ZDJĘCIE	 
UWAGI	Produkt powinien być równoważny do opisanego pod względem wszelkich wymienionych parametrów technicznych oraz wyglądu. Wszelkie zmiany do akceptacji nadzoru autorskiego. Urządzenie musi podać certyfikat bezpieczeństwa.

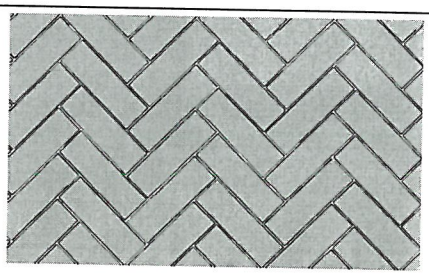
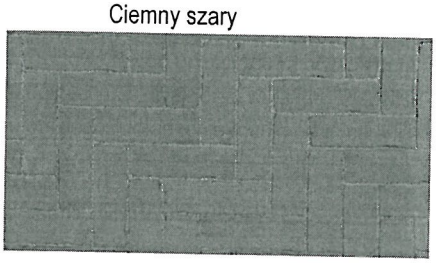
URZĄD MIASTA PŁOCKA
Wydział Rozwoju
Referat

PRODUKT	**NAWIERZCHNIA N6** nawierzchnia piesza z płyt betonowych wysokiej jakości kamiennopodobnych, 500x500x80/60mm, płyta bezfazowa, mrozopodporność – F100, nasiąkliwość- <3% , odporność na ścieranie – kl.4"I" , antypoślizgowość - wystarczająca
SCHEMAT/ZDJĘCIE	 
UWAGI	Produkt powinien być równoważny do opisanego pod względem wszelkich wymienionych parametrów technicznych oraz wyglądu. Wszelkie zmiany do akceptacji nadzoru autorskiego. Urządzenie musi podać certyfikat bezpieczeństwa.

PRODUKT	**NAWIERZCHNIA N6.1** nawierzchnia piesza z płyt granitowych wysokiej jakości, 500x500x60mm,
SCHEMAT/ZDJĘCIE	
UWAGI	Produkt powinien być równoważny do opisanego pod względem wszelkich wymienionych parametrów technicznych oraz wyglądu. Wszelkie zmiany do akceptacji nadzoru autorskiego. Urządzenie musi podać certyfikat bezpieczeństwa.

URZĄD MIASTA PŁOCKA
Wydział Rozwoju i Polityki Gospodarczej Miasta
Referat Administracji Architektoniczno-Budowlanej
09-400 Płock, Stary Rynek

PRODUKT	**NAWIERZCHNIA N9** nawierzchnia piesza z kostki granitowej, 6/8cm , 4/6 cm kolor: szary
SCHEMAT/ZDJĘCIE	
UWAGI	Produkt powinien być równoważny do opisanego pod względem wszelkich wymienionych parametrów technicznych oraz wyglądu. Wszelkie zmiany do akceptacji nadzoru autorskiego. Urządzenie musi podać certyfikat bezpieczeństwa.

PRODUKT	**NAWIERZCHNIA** PARKINGU**N10,** JEZDNI **N 11** z kostki klinkierowej, 204x66x85mm,
SCHEMAT/ZDJĘCIE	 Ciemny szary 
UWAGI	Produkt powinien być równoważny do opisanego pod względem wszelkich wymienionych parametrów technicznych oraz wyglądu. Wszelkie zmiany do akceptacji nadzoru autorskiego. Urządzenie musi podać certyfikat bezpieczeństwa.

URZĄD MIASTA PŁOCKA
Wydział Rozwoju i Polityki Gospodarczej
Referat Administracji Architektoniczno-Budowlanej
09-400 Płock, Stary Rynek 1
-3-

3 INFORMACJA O OBSZARZE ODDZIAŁYWANIA OBIEKTU

3.1 PRZEPISY PRAWA W OPARCIU O KTRE DOKONANO OKREŚLENIA OBSZARU ODDZIAŁYWANIA OBIEKTU

- Ustawa z dnia 7 lipca 1994 r. Prawo budowlane (t.j. Dz.U. 2017, poz. 1332),
- Rozporządzenia Ministra Infrastruktury w sprawie warunków technicznych, jakim powinny odpowiadać budynki i ich usytuowanie z dnia 12 kwietnia 2002r. (Dz. U. 75, poz. 690 z późniejszymi zmianami),
- Rozporządzenie Ministra Transportu, Budownictwa i Gospodarki Morskiej z dnia 25 kwietnia 2012r. w sprawie ustalania geotechnicznych warunków posadowienia obiektów budowlanych (Dz.U.2012 poz. 463 z późn. zm.)
- Rozporządzenie Ministra Transportu i Gospodarki Morskiej z dnia 30 maja 2000 r. w sprawie warunków technicznych, jakim powinny odpowiadać drogowe obiekty inżynierskie i ich usytuowanie (Dz.U. 2000 nr 63 poz. 735 z późn. zm.)
- Ustawa z dnia 23 lipca z 2003 r. O ochronie zabytków i opiece nad zabytkami (t.j. Dz.U. 2014, poz. 1446 z późn. zm),
- Rozporządzenie Ministra Kultury i Dziedzictwa Narodowego z dnia 22 czerwca 2017 r. w sprawie prowadzenia prac konserwatorskich, prac restauratorskich i badań konserwatorskich przy zabytku wpisanym do rejestru zabytków albo na Listę Skarbów Dziedzictwa oraz robót budowlanych, badań architektonicznych i innych działań przy zabytku wpisanym do rejestru zabytków, a także badań archeologicznych i poszukiwań zabytków (Dz.U. 2017 poz. 1265),
- Ustawa z dnia 9 października 2015 r. O rewitalizacji (t.j. Dz.U. 2017, poz. 1023 z późn. zm.),
- Ustawa z dnia 27 marca 2003 r. O planowaniu i zagospodarowaniu przestrzennym (t.j. Dz.U. 2017, poz. 1073 z późn. zm.),Ustawa z dnia 16 kwietnia 2004 r. O ochronie przyrody (t.j. Dz.U.2016, poz. 2134 z późn. zm.),
- Ustawa z dnia 03 października 2008 r. O udostępnianiu informacji o środowisku i jego ochronie, udziale społeczeństwa w ochronie środowiska oraz o ocenach oddziaływania na środowisko (t.j. Dz.U. 2017, poz. 1405 z późn. zm.),
- Ustawa z dnia 27 kwietnia 2001 r. Prawo ochrony środowiska (tekst jednolity Dz.U. 2017, poz. 519 z późn. zm.),
- Ustawa z dnia 18 lipca 2001r. Prawo wodne (t.j. Dz.U. 2017, poz. 1121 z późn. zm.),

3.2 ZASIĘG OBSZARU ODDZIAŁYWANIA

Zasięg obszaru oddziaływania inwestycji: oddziaływanie lokalne; sposób oddziaływania: pozytywny.
Obszar oddziaływania inwestycji mieści się w całości na działkach, na których został zaprojektowany

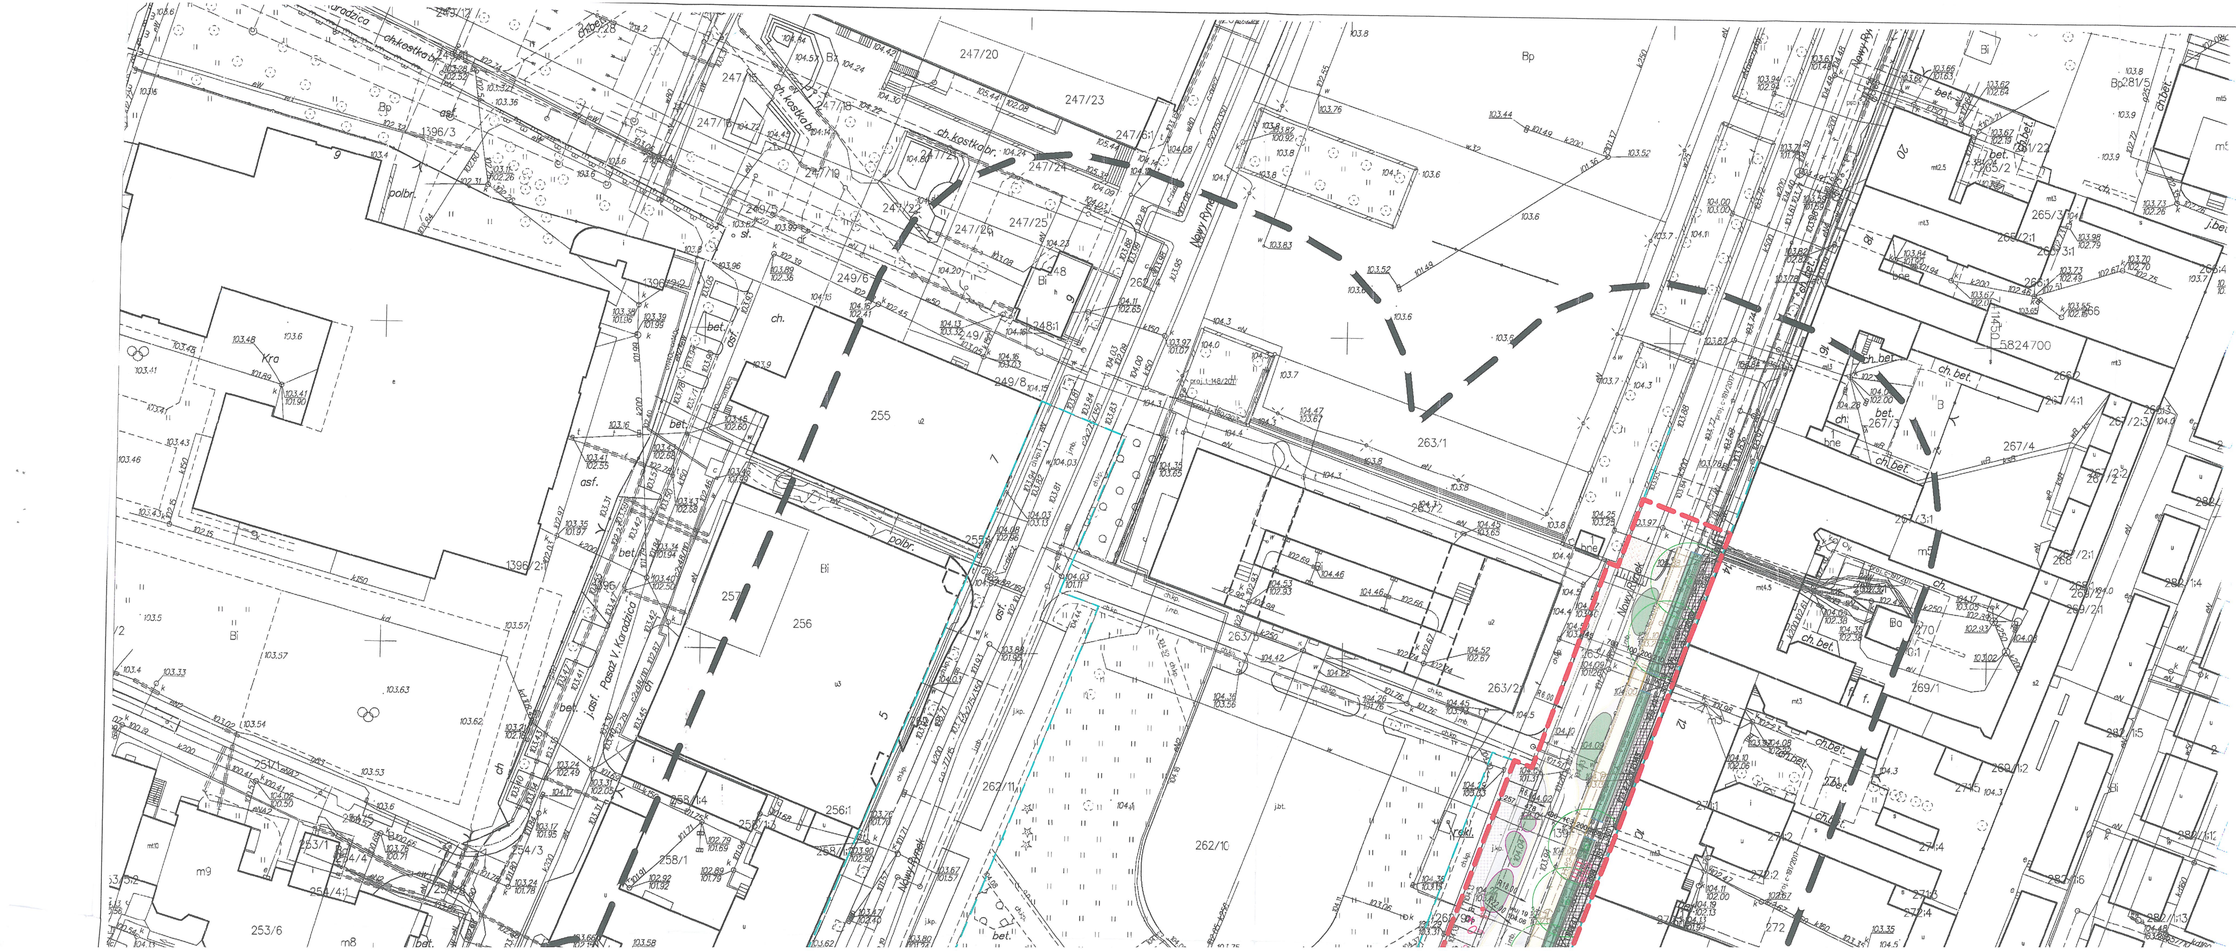
4 WYTYCZNE REALIZACJI I ZALECENIA TECHNICZNE

Roboty należy prowadzić:

- Zgodnie z niniejszym projektem i projektami branżowymi
- Zgodnie z „warunkami technicznymi wykonania i odbioru robót budowlano - montażowych"
- Zgodnie z przepisami BHP
- Roboty konstrukcyjne należy prowadzić pod kierunkiem kierownika budowy
- Roboty zanikające powinny być odbierane przez Inspektora Nadzoru
- Roboty budowlane będą prowadzone zgodnie z normami i warunkami technicznymi obowiązującymi na terenie całej Polski, a w szczególności z przepisami Rozporządzenia Ministra Infrastruktury według Dziennika Ustaw nr 47 poz. 401 z dnia 06.02.2003 w sprawie bezpieczeństwa i higieny pracy podczas wykonywania robót budowlanych,
- Przy wykonywaniu robót należy stosować wyroby dopuszczone do obrotu i stosowania w budownictwie, za które uważa się wyroby, dla których wydano certyfikat na znak bezpieczeństwa lub deklarację zgodności z Polską Normą lub też aprobatę techniczną.
- Dopuszcza się stosowanie rozwiązań równoważnych, zapewniających parametry nie gorsze niż przyjęto w projekcie, po uprzednim skonsultowaniu wprowadzanych zmian z projektantem.
- Dopuszczalne są te równoważne rozwiązania i systemy, które nie obniżą parametrów technicznych projektowanych budynków oraz nie spowodują zmiany przyjętych schematów statycznych konstrukcji, jak również nie spowodują wzrostu obciążeń na projektowane konstrukcje.
- Projekt należy rozpatrywać całościowo, z uwzględnieniem wszystkich opracowań branżowych, zarówno w częściach rysunkowych jak i opisowych.
- Podłoże gruntowe podlega odbiorowi geotechnicznemu przed fundamentowaniem. Roboty ziemne należy prowadzić wg. ustaleń i nakazów aktualnych norm.

URZĄD MIASTA
Wydział Rozwoju i Polityki Go
Referat Administracji Architektor
09-400

- Przed przystąpieniem do wykonania prac budowlanych, zgodnie z ustawą prawo budowlane inwestor powinien zapewnić sporządzenie przez kierownika budowy planu bioz ze szczególnym uwzględnieniem prac prowadzonych w strefach niebezpiecznych oraz ze względu na możliwość występowania zagrożeń przy robotach ziemnych, budowlano-montażowych, wykończeniowych i przy obsłudze maszyn. Informacja bioz stanowi załącznik do niniejszego opracowania.
- Wszystkie instalowane urządzenia, powinny spełniać wymagania zawarte w Rozporządzeniu Ministra Gospodarki w sprawie minimalnych wymagań dotyczących bezpieczeństwa i higieny pracy w zakresie użytkowania maszyn przez pracowników podczas pracy (Dz.U. 2002 Nr 191 poz. 1596 z późn. zm.), posiadać odpowiednie certyfikaty CE oraz deklarację zgodności w rozumieniu ustawy o systemie oceny zgodności (Dz.U. 2002 Nr 166 poz. 1360 z późn. zm.).
- Przed przystąpieniem do realizacji robót, Wykonawca przedstawi do akceptacji projektantowi sprawującemu Nadzór Autorski, rysunki warsztatowe przyjętych do realizacji rozwiązań technicznych.
- Wynikłe ewentualne wątpliwości, nieprzewidziane sytuacje itp. należy zgłosić projektantowi sprawującemu nadzór autorski.



LEGENDA

- granica opracowania ETAP1
- granica pasa drogowego

NAWIERZCHNIE

N2	nawierzchnia płyt betonowych kamienno podobnych 20x80 gr 8 cm w/w trzech odcieni: 20% antracyt, 50% pergaminowa biel, 30% popielaty
N4	nawierzchnia kostki rozwiniej z warstwy ścieralny AC 5S barwionej w masie na bazie organicznej, kolor czarny
N5	nawierzchnia płyt betonowych kamienno podobnych 20x80 gr 8 cm w/w trzech odcieni: 20% antracyt, 50% pergaminowa biel, 30% popielaty
N6	nawierzchnia płyt betonowych kamienno podobnych (nawiązujące do nawierzchni z ulicy Turnskiej 50x50 gr 6cm jasny szary
N6.1	nawierzchnia płyt betonowych kamiennych (kontynuacja nawierzchni z ulicy Turnskiej 50x50 gr 6cm jasny szary
N8	nawierzchnia z kostki granitowej - kontynuacja nawierzchni z ulicy Turnskiej
N10	nawierzchnia parkingu z kostki klinkierowej, 20x4x85mm, szary
N11	nawierzchnia jezdna z kostki klinkierowej, 20x4x85mm, szary
N12	nawierzchnia asfaltowa
N13	nawierzchnia nijazdu na tarczę skrzyżowania z kostki klinkierowej, 20x4x85mm, szary , jednoszary

ELEMENTY DROGOWE

	krawężnik kamienny wtopiony 20x30 cm
	krawężnik kamienny 20x30 cm
	obrzeże betonowe 8x30 cm
	obrzeże betonowe wtopione 8x30 cm
	krawężnik betonowy wtopiony 15x30 cm
	opornik betonowy
	obrzeże stalowe Edge
	linia odcinająca nawierzchnie wjazdu i chodnika

ZIELEŃ

	nawierzchnie trawiaste
	tornowane łopy zieleni liczewy
	tornowane łopy zieleni
	istniejące drzewa liściaste, poszmaczone do adaptacji
	projektowane drzewa liściaste

DFA

D1, D2	donice	
Sm	śmietniki	
St	stojaki na rowery	
S1	ławki i siedziska	
Sk	istniejący słup poszmaczony do wymiany	
Pr	parkomat - nowa lokalizacja	
	elementy poszmaczone do usunięcia ze względu na kolizję	

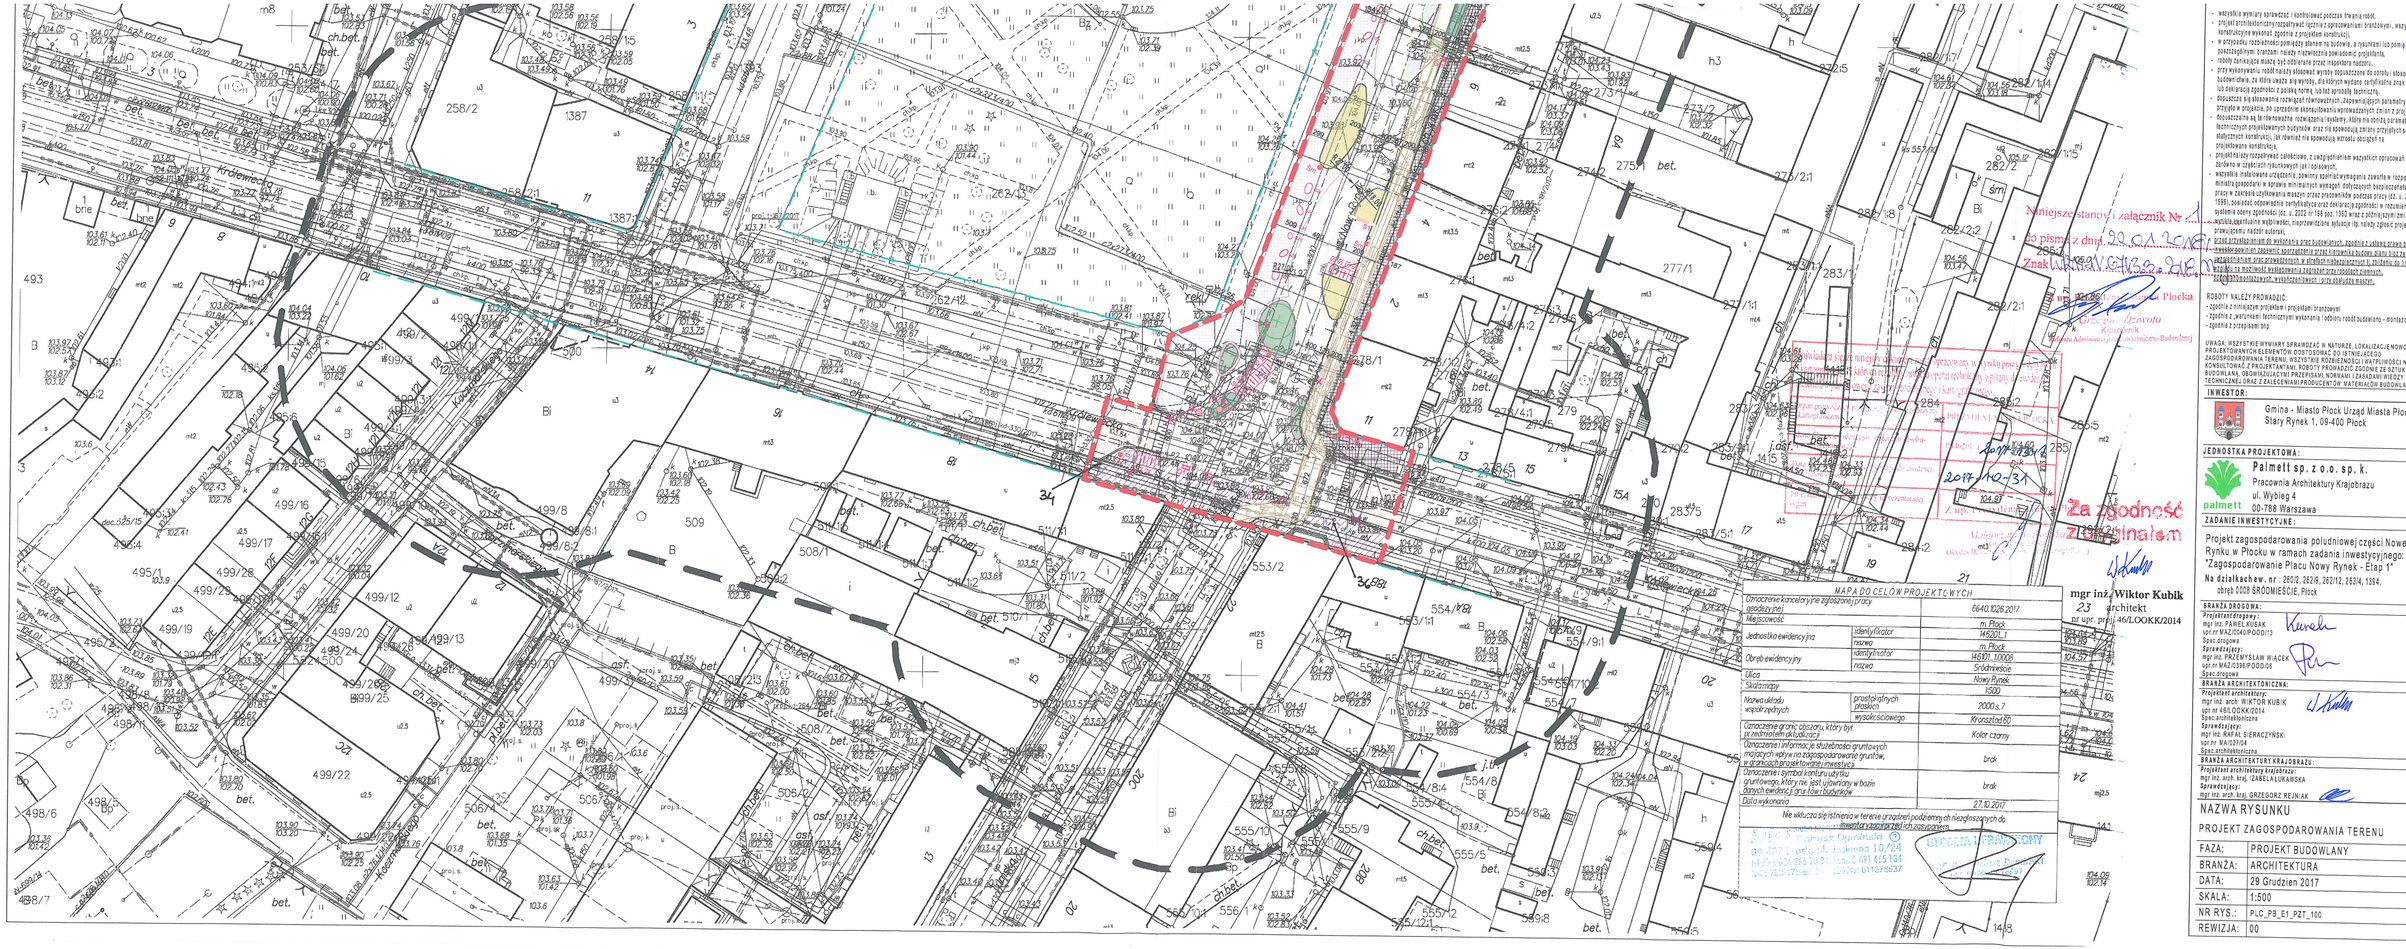
UWAGA!
Na terenie opracowania sieci: elektryczna - oświetlenia ulicznego, wodociągowa i kanalizacyjna deszczowa, należy realizować zgodnie z opracowaniami:
- Przebudowa drogi gminnej nr 520213W i powiatowej nr 521WI w ciągu ulic Nowy Rynek i Obrońców Westerplatte (R-21) w ramach zadania pn.: "Budowa infrastruktury ścieżek i szlaków rowerowych oraz elementów towarzyszących na terenie Miasta Płocka" - opracowanie RE.PROJEKT.
- Rozdział kanalizacji ogólnospławnej na deszczową i sanitarną w centrum Płocka, Zlewnia A - budowa kanalizacji deszczowej w centrum miasta Płocka, zadanie KD. Kanalizacja deszczowa w ul. Bielskiej, Sienkiewicza, Królewieckiej, Nowy Rynek - opracowanie PROKOM.

Na terenie opracowania realizacji nie podlega sygnalizacja świetlna zawarta w opracowaniu: Przebudowa drogi gminnej nr 520213W i powiatowej nr 521WI w ciągu ulic Nowy Rynek i Obrońców Westerplatte (R-21) w ramach zadania pn.: "Budowa infrastruktury ścieżek i szlaków rowerowych oraz elementów towarzyszących na terenie Miasta Płocka" - opracowanie RE.PROJEKT.

Geometrię ścieżki rowerowej od krawężnika oddzielającego ścieżkę rowerową od jezdni do wschodniej pierzei placu realizować zgodnie z opracowaniem pn. : Przebudowa drogi gminnej nr 520213W i powiatowej nr 521WI w ciągu ulic Nowy Rynek i Obrońców Westerplatte (R-21) w ramach zadania pn.: "Budowa infrastruktury ścieżek i szlaków rowerowych oraz elementów towarzyszących na terenie Miasta Płocka" - opracowanie RE.PROJEKT.

Pn

UWAGI:



- wszystkie wymiary sprawdzać i kontrolować podczas trwania robót,
- projekt architektoniczno-budowlany opracowano zgodnie z obowiązującymi przepisami, normami, wiedzą techniczną oraz obowiązującymi warunkami technicznymi, wszystkie elementy konstrukcyjne wykonać zgodnie z projektem konstrukcji,
- w przypadku rozbieżności pomiędzy stanem na budowie, a rysunkami lub pomiędzy poszczególnymi rysunkami należy niezwłocznie powiadomić projektanta,
- roboty zanikające muszą być odbierane przez inspektora nadzoru,
- przy wykonywaniu robót należy stosować wyroby dopuszczone do obrotu i stosowania w budownictwie, za wyroby uważa się wyroby, dla których wydano certyfikat lub znak bezpieczeństwa lub deklarację zgodności z polską normą lub aprobatą techniczną,
- dopuszcza się stosowanie rozwiązań równoważnych. Zapewniających parametry nie gorsze niż przyjęte w projekcie, po uprzednim uzgodnieniu z projektantem i inwestorem,
- dopuszczalne są te równoważne rozwiązania i systemy, które nie obniżą parametrów technicznych projektowanych budynków oraz na spowodują zmiany przyjętych schematów statycznych konstrukcji, jak również na spowodują wzrostu obciążeń na projektowane konstrukcje,
- projekt należy rozpatrywać całościowo, z uwzględnieniem wszystkich opracowań branżowych, zarówno w części rysunkowych jak i opisowych,
- wszystkie instalowane urządzenia, powinny spełniać wymagania zawarte w rozporządzeniu ministra gospodarki w sprawie minimalnych wymagań dotyczących bezpieczeństwa i higieny pracy w zakresie użytkowania maszyn przez pracowników podczas pracy (dz. u. z 2002 r. nr 191 poz. 1596), posiadać odpowiednie certyfikat/ya oraz deklaracje zgodności w rozumieniu ustawy o systemie oceny zgodności (dz. u. 2002 nr 166 poz. 1360 wraz z późniejszymi zmianami),
- wszelkie zapotrzebowanie wątpliwości, nieprzewidziane sytuacje itp. należy zgłosić projektantowi przewidzianemu nadzór autorski,
- przed przystąpieniem do wykonania prac budowlanych, zgodnie z ustawą prawo budowlane - kierownik budowy zapewni sporządzenie przez kierownika budowy planu bhp ze szczególnym uwzględnieniem prac przewidzianych w obrębie istniejących i projektu do linii nr, oraz za wszelką ich możliwość wystąpienia zagrożeń przy robotach innych, wykonywanych w sąsiedztwie naszym,

ROBOTY NALEŻY PROWADZIĆ:
- zgodnie z niniejszym projektem i projektami branżowymi
- zgodnie z warunkami technicznymi wykonania i odbioru robót budowlano - montażowych"
- zgodnie z przepisami bhp

UWAGA: WSZYSTKIE WYMIARY SPRAWDZAĆ W NATURZE, LOKALIZACJĘ NOWO PROJEKTOWANYCH ELEMENTÓW DOSTOSOWAĆ DO ISTNIEJĄCEGO ZAGOSPODAROWANIA TERENU. WSZYSTKIE ROZBIEŻNOŚCI I WĄTPLIWOŚCI NALEŻY KONSULTOWAĆ Z PROJEKTANTAMI. ROBOTY PROWADZIĆ ZGODNIE ZE SZTUKĄ BUDOWLANĄ, OBOWIĄZUJĄCYMI PRZEPISAMI, NORMAMI I ZASADAMI WIEDZY TECHNICZNEJ ORAZ Z ZALECENIAMI PRODUCENTÓW MATERIAŁÓW BUDOWLANYCH.

INWESTOR:

Gmina - Miasto Plock Urząd Miasta Plocka
Stary Rynek 1, 09-400 Plock

JEDNOSTKA PROJEKTOWA:

Palmett sp. z o.o. sp. k.
Pracownia Architektury Krajobrazu
ul. Wybieg 4
00-788 Warszawa

ZADANIE INWESTYCYJNE:

Projekt zagospodarowania południowej części Nowego Rynku w Płocku w ramach zadania inwestycyjnego: "Zagospodarowanie Placu Nowy Rynek - Etap 1"

Na działkach w. nr : 2601/2, 2602/5, 2602/12, 2603/4, 1384, obręb 0008 ŚRÓDMIEŚCIE, Płock

BRANŻA DROGOWA:

Projektant drogowy:
mgr inż. PAWEŁ KUSAK
upr.nr MAZ/0045/POOD/13
Spec.drogowa

Sprawdzający:
mgr inż. PRZEMYSŁAW WIĄCEK
upr.nr MAZ/0398/POOD/08
Spec.drogowa

BRANŻA ARCHITEKTONICZNA:

Projektant architektury:
mgr inż. arch. WIKTOR KUBIK
upr.nr 46/LOOKK/2014
Spec.architektoniczna

Sprawdzający:
mgr inż. RAFAŁ ŚIERACZYŃSKI
upr.nr MA/027/04
Spec.architektoniczna

BRANŻA ARCHITEKTURY KRAJOBRAZU:

Projektant architektury krajobrazu:
mgr inż. arch. kraj. IZABELA ŁUKAWSKA

Sprawdzający:
mgr inż. arch. kraj. GRZEGORZ REJNIAK

NAZWA RYSUNKU

PROJEKT ZAGOSPODAROWANIA TERENU

FAZA:	PROJEKT BUDOWLANY
BRANŻA:	ARCHITEKTURA
DATA:	29 Grudzień 2017
SKALA:	1:500
NR RYS.:	PLC_PB_E1_PZT_100
REWIZJA:	00

Niniejszy stanowi załącznik Nr 1
do pisma z dnia 29.01.2018
Znak: WIN.6740.2.16.2017.MS

Prezydent Miasta Płocka
Andrzej Nowakowski
Kierownik Referatu Administracji Inwestycyjno-Budowlanej

2018-02-31

Za zgodność z oryginałem

mgr inż. Wiktor Kubik
23 architekt
nr upr. proj. 46/LOOKK/2014

MAPA DO CELÓW PROJEKTOWYCH

Oznaczenie kancelaryjne zgłaszanej pracy geodezyjnej		6640.1026.2017
Miejscowość		m. Płock
Jednostka ewidencyjna	identyfikator	146201_1
	nazwa	m. Płock
Obręb ewidencyjny	identyfikator	146201_1.0008
	nazwa	Śródmieście
Ulica		Nowy Rynek
Skala mapy		1:500
Nazwa układu współrzędnych	prostokątnych płaskich	2000 s.7
	wysokościowego	Kronsztad 60
Oznaczenie granic obszaru, który był przedmiotem aktualizacji		Kolor czarny
Oznaczenia i informacje, o służebnościach gruntowych znajdujących się na zagospodarowanie gruntów, w granicach opracowania inwestycji		brak
Oznaczenia i symbol konturu użytku gruntowego, który nie jest ujawniony w bazie danych ewidencji gruntów i budynków		brak
Data wykonania		27.10.2017

Nie wkracza się istnienia w terenie urządzeń podziemnych do nieistniejących na nich zagospodarowania

Prezydent Miasta Płocka
Andrzej Nowakowski
Kierownik Referatu Administracji Inwestycyjno-Budowlanej

ZGODNOŚĆ SPRAWDZONO

URZĄD MIASTA PŁOCKA
Wydział Rozwoju i Polityki Gospodarczej Miasta
Referat Administracji Architektoniczno-Budowlanej
09-400 Płock, Stary Rynek 1

OŚWIADCZENIE

Na podstawie art. 20 ust. 4 ustawy z dnia 7 lipca 1994 r. Prawo budowlane (tj. Dz. U. z 2016r., poz. 290) Projektanci zgodnie oświadczają, że projekt p.n **Projekt zagospodarowania południowej części Nowego Rynku w Płocku w ramach zadania inwestycyjnego: „Zagospodarowanie Placu Nowy Rynek Projekt– Etap 1"**
działki ew. nr: 260/2, 262/9, 262/12, 263/4,1394;. został sporządzony zgodnie z obowiązującymi przepisami oraz zasadami wiedzy technicznej
29.12.2017

PROJEKTANT	SPECJALNOŚĆ	NR UPRAWNIEŃ	PODPIS / PIECZĘĆ
PROJEKT ZAGOSPODAROWANIA TERENU, PROJEKT ARCHITEKTONICZNO BUDOWLANY			
Projektant: **mgr inż. arch. WIKTOR KUBIK**	architektoniczna	46/LOOKK/2014	
Projektant: **mgr inż. PAWEŁ KUSAK**	drogi	. MAZ/0040/POOD/13	

URZĄD MIASTA PŁOCKA
Wydział Rozwoju i Polityki Gospodarczej Miasta
Referat Administracji Architektoniczno-Budowlanej
09-400 Płock, Stary Rynek 1

IZBA ARCHITEKTÓW
RZECZYPOSPOLITEJ POLSKIEJ

Łódzka Okręgowa Rada Izby Architektów RP

ZAŚWIADCZENIE - ORYGINAŁ

(wypis z listy architektów)

Łódzka Okręgowa Rada Izby Architektów RP zaświadcza, że:

mgr inż. arch. Wiktor Kubik

posiadający kwalifikacje zawodowe do pełnienia samodzielnych funkcji technicznych w budownictwie w specjalności architektonicznej i w zakresie posiadanych uprawnień nr **46/LOOKK/2014**, jest wpisany na listę członków Łódzkiej Okręgowej Izby Architektów RP pod numerem: **LO-0868.**

Członek czynny od: 08-04-2015 r.

Data i miejsce wygenerowania zaświadczenia: 13-06-2017 r. Łódź.

Zaświadczenie jest ważne do dnia: **31-12-2017 r.**

Podpisano elektronicznie w systemie informatycznym Izby Architektów RP przez:
Wojciech Buczyński, Sekretarz Okręgowej Rady Izby Architektów RP.

Nr weryfikacyjny zaświadczenia:

LO-0868-ACBF-AA39-FC35-775E

Dane zawarte w niniejszym zaświadczeniu można sprawdzić podając nr weryfikacyjny zaświadczenia w publicznym serwisie internetowym Izby Architektów: www.izbaarchitektow.pl lub kontaktując się bezpośrednio z właściwą Okręgowa Izbą Architektów RP.

22

URZĄD MIASTA PŁOCKA
Wydział Rozwoju i Polityki Gospodarczej Miasta
Biuro Administracji Architektoniczno-Budowlanej
09-400 Płock, Stary Rynek 1

IZBA ARCHITEKTÓW
RZECZYPOSPOLITEJ POLSKIEJ

KOMISJA KWALIFIKACYJNA
ŁÓDZKA OKRĘGOWA IZBA ARCHITEKTÓW RP

Znak sprawy: 1469/LOOKK/2014 Łódź, dnia 12 grudnia 2014 r.

DECYZJA nr 46/LOOKK/2014

Na podstawie art. 24 ust.1 pkt 2 ustawy z dnia 15 grudnia 2000 r. o samorządach zawodowych architektów oraz inżynierów budownictwa (Dz. U. z 2013 r. poz. 932 z późn. zm.) w związku z art. 12, art. 13 oraz art. 14 ust.1 pkt 1 ustawy z dnia 7 lipca 1994 r. Prawo budowlane (Dz. U. z 2013 r. poz.1409 z późn. zm.), zgodnie z art. 104 ustawy z dnia 14 czerwca 1960 r. Kodeks postępowania administracyjnego (Dz. U. z 2013 r. poz. 267 z późn. zm.)

stwierdza się, że
Pan mgr inż. arch. Wiktor Kubik
urodzony w dniu 23.09.1986. w Łasku
posiada odpowiednie wykształcenie techniczne oraz praktykę zawodową i po zdaniu egzaminu z wynikiem pozytywnym otrzymuje

UPRAWNIENIA BUDOWLANE

w specjalności architektonicznej do projektowania bez ograniczeń

Powyższe uprawnienia budowlane upoważniają do wykonywania samodzielnej funkcji technicznej w budownictwie, obejmującej; projektowanie, sprawdzanie projektów architektoniczno-budowlanych i sprawowanie nadzoru autorskiego

Decyzja niniejsza jako uwzględniająca w całości żądanie strony nie wymaga uzasadnienia.

Od powyższej decyzji przysługuje Panu odwołanie do Krajowej Komisji Kwalifikacyjnej Izby Architektów RP za pośrednictwem Okręgowej Komisji Kwalifikacyjnej Łódzkiej Okręgowej Izby Architektów RP, w terminie 14 dni od dnia doręczenia decyzji.

ŁÓDZKA OKRĘGOWA IZBA ARCHITEKTÓW RZECZYPOSPOLITEJ POLSKIEJ

23

Komisja egzaminacyjna działając w pełnym składzie:

1. Przewodniczący - mgr inż. arch. Andrzej Piech -
2. Zastępca - mgr inż. arch. Lidia Zysiak -
3. Sekretarz - mgr inż. arch. Paweł Pijanowski -
4. Zastępca Sekr. - mgr inż. arch. Monika Majerkowska -
5. Członek - mgr inż. arch. Barbara Brzezińska-Kwaśny -
6. Członek - mgr inż. arch. Paweł Czajka -
7. Członek - mgr inż. arch. Karolina Kejna -
8. Członek - mgr inż. arch. Marek Pukowski -
9. Członek - dr inż. arch. Przemysław Szymański -

Otrzymują:

1. Wnioskodawca: Wiktor Kubik, zam. 93-118 Łódź, ul. Wacława 53/95,
2. Główny Inspektor Nadzoru Budowlanego - w celu wpisania do centralnego rejestru osób posiadających uprawnienia budowlane,
3. Łódzka Okręgowa Rada Izby Architektów RP,
4. a/a.

URZĄD MIASTA PŁOCKA
Wydział Rozwoju i Polityki Gospodarczej Miasta
Zespół Administracji Architektoniczno-Budowlanej
09-400 Płock, Stary Rynek 1

POLSKA IZBA INŻYNIERÓW BUDOWNICTWA

Zaświadczenie

o numerze weryfikacyjnym:

MAZ-AHW-SCJ-LMY *

Pan PAWEŁ KUSAK o numerze ewidencyjnym MAZ/BD/0452/13
adres zamieszkania ul. LONDYŃSKA 8/22, 03-921 WARSZAWA
jest członkiem Mazowieckiej Okręgowej Izby Inżynierów Budownictwa i posiada wymagane ubezpieczenie od odpowiedzialności cywilnej.
Niniejsze zaświadczenie jest ważne od 2017-08-01 do 2018-07-31.

Zaświadczenie zostało wygenerowane elektronicznie i opatrzone bezpiecznym podpisem elektronicznym weryfikowanym przy pomocy ważnego kwalifikowanego certyfikatu w dniu 2017-08-01 roku przez:

Mieczysław Grodzki, Przewodniczący Rady Mazowieckiej Okręgowej Izby Inżynierów Budownictwa.

(Zgodnie art. 5 ust 2 ustawy z dnia 18 września 2001 r. o podpisie elektronicznym (Dz. U. 2001 Nr 130 poz. 1450) dane w postaci elektronicznej opatrzone bezpiecznym podpisem elektronicznym weryfikowanym przy pomocy ważnego kwalifikowanego certyfikatu są równoważne pod względem skutków prawnych dokumentom opatrzonym podpisami własnoręcznymi.)

* Weryfikację poprawności danych w niniejszym zaświadczeniu można sprawdzić za pomocą numeru weryfikacyjnego zaświadczenia na stronie Polskiej Izby Inżynierów Budownictwa www.piib.org.pl lub kontaktując się z biurem właściwej Okręgowej Izby Inżynierów Budownictwa.

odpis jest prawidłowy

MAZOWIECKA
OKRĘGOWA
I Z B A
INŻYNIERÓW
BUDOWNICTWA

URZĄD MIASTA PŁOCKA
Wydział Rozwoju i Polityki Gospodarczej Miasta
Sekcja Administracji Architektoniczno-Budowlanej
09-400 Płock, Stary Rynek 1

Mazowiecka Okręgowa Izba Inżynierów Budownictwa
Okręgowa Komisja Kwalifikacyjna
sygn. akt. MAZ/7131/ 355 /13/D

Warszawa, dnia 20 czerwca 2013 r.

DECYZJA

Na podstawie art. 11 ust. 1 i art. 24 ust. 1 pkt 2 ustawy z dnia 15 grudnia 2000 r. o samorządach zawodowych architektów, inżynierów budownictwa oraz urbanistów (Dz.U. z 2001 r. Nr 5 poz. 42 z późn. zm.), art. 12 ust. 1 pkt 1 i 5, ust. 3, art. 13 ust. 1 pkt 1, ust. 4, art. 14 ust. 1 pkt 2 a) ustawy z dnia 7 lipca 1994 r. – Prawo budowlane (tekst jednolity: Dz. U. z 2010 r. Nr 243, poz. 1623 z późn. zm.) w związku z art. 5 ustawy z dnia 28 lipca 2005 r. o zmianie ustawy – Prawo budowlane oraz o zmianie niektórych innych ustaw (Dz.U. nr 163 poz. 1364) oraz § 11 ust. 1 pkt 1, § 15, § 18 ust. 1 rozporządzenia Ministra Transportu i Budownictwa z dnia 28 kwietnia 2006 r. w sprawie samodzielnych funkcji technicznych w budownictwie (Dz.U. Nr 83 poz. 578 późn. zm.) , po ustaleniu, że zostały spełnione warunki w zakresie przygotowania zawodowego oraz po złożeniu egzaminu na uprawnienia budowlane z wynikiem pozytywnym

Pan Paweł Kusak
magister inżynier
ur. dnia 15 maja 1984 roku w m. Tychy
otrzymuje

UPRAWNIENIA BUDOWLANE
nr MAZ/0040 /POOD/13
do projektowania bez ograniczeń
w specjalności drogowej

Szczegółowy zakres uprawnień

I. Na mocy art. 12 ust. 1 pkt 1 i 5 oraz art. 13 ust. 1 pkt 1 i ust. 4 ustawy - Prawo budowlane, w zakresie objętym wyżej wymienioną specjalnością, niniejsze uprawnienia stanowią podstawę do:
1/ projektowania, sprawdzania projektów architektoniczno-budowlanych i sprawowania nadzoru autorskiego,
2/ sprawowania kontroli technicznej utrzymania obiektów budowlanych.

II. Na mocy § 15 rozporządzenia Ministra Transportu i Budownictwa z dnia 28 kwietnia 2006 r. w sprawie samodzielnych funkcji technicznych w budownictwie, niniejsze uprawnienia budowlane uprawniają do:
sporządzania projektu zagospodarowania działki lub terenu, w zakresie tej specjalności.

III. Na mocy § 18 ust. 1 rozporządzenia Ministra Transportu i Budownictwa z dnia 28 kwietnia 2006 r. w sprawie samodzielnych funkcji technicznych w budownictwie, niniejsze uprawnienia budowlane uprawniają do:
projektowania obiektu budowlanego, takiego jak:
1/ droga, w rozumieniu przepisów o drogach publicznych, z wyłączeniem drogowych obiektów inżynierskich oprócz przepustów;
2/ droga dla ruchu i postoju statków powietrznych oraz przepust.

27

UZASADNIENIE

W związku z uwzględnieniem w całości żądania strony, na podstawie art. 107 § 4 Kodeksu postępowania administracyjnego odstępuje się od uzasadniania decyzji. Zakres nadanych uprawnień budowlanych wskazano na odwrocie decyzji.

POUCZENIE

1.Zgodnie z art. 12 ust. 7 ustawy – Prawo budowlane, podstawę do wykonywania samodzielnych funkcji technicznych w budownictwie stanowi wpis do centralnego rejestru, prowadzonego przez Głównego Inspektora Nadzoru Budowlanego oraz wpis na listę członków właściwej izby samorządu zawodowego.

2. Od niniejszej decyzji służy odwołanie do Krajowej Komisji Kwalifikacyjnej Polskiej Izby Inżynierów Budownictwa w Warszawie za pośrednictwem Okręgowej Komisji Kwalifikacyjnej Mazowieckiej Okręgowej Izby Inżynierów Budownictwa w Warszawie, w terminie 14 dni od dnia jej doręczenia.

Skład Orzekający

1/ mgr inż. Krzysztof Latoszek .....

2/ mgr inż. Irena Churska .....

3/ mgr inż. Krzysztof Booss .....

Otrzymują:
1. Pan Paweł Kusak
   ul. Londyńska 8 m. 22
   03-914 Warszawa
2. Główny Inspektor Nadzoru Budowlanego
3. a/a

MIEJSKI ZARZĄD DRÓG

PŁOCK

MZD-DI.4105.2.3.2018.IC

Płock, dn. 18.01.2018 r.

URZĄD MIASTA PŁOCKA
Wydział Rozwoju i Polityki Gospodarczej Miasta
Referat Administracji Architektoniczno-Budowlanej
09-400 Płock, Stary Rynek 1

PALMETT Sp. z o. o.
ul. Wybiegi 4
00-788 Warszawa

Na podstawie Zarządzenia Nr 688/11 Prezydenta Miasta Płocka z dnia 29 lipca 2011 roku uzgadniam projektowaną konstrukcję nawierzchni odcinka ulicy Nowy Rynek dla KR4 wykonanej w ramach zadania inwestycyjnego „Zagospodarowania placu Nowy Rynek – Etap I"
Niniejsze uzgodnienie nie zwalnia jednostki projektowania od odpowiedzialności za projekt i nie jest równoznaczne z pozwoleniem na zajęcie pasa drogowego. Uzgodnienie dotyczy wyłącznie zakresu robót prowadzonych w pasach drogowych.

Dokumentację techniczną należy opracować zgodnie z obowiązującymi przepisami a w szczególności zgodnie z ustawą z dnia 21 marca 1985 r. o drogach publicznych, Rozporządzeniem Ministra Transportu i Gospodarki Morskiej z dnia 2 marca 1999 r. w sprawie warunków technicznych, jakim powinny odpowiadać drogi publiczne i ich usytuowanie oraz należy uwzględnić zarządzenie Nr 581/11 Prezydenta Miasta Płocka z dnia 22 czerwca 2011 r. w sprawie wprowadzenia zasad gospodarki materiałami rozbiórkowymi pochodzącymi z inwestycji prowadzonych przez Gminę Miasto Płock, w pasach drogowych ulic Miasta Płocka.

Dokumentacja projektowa powinna być zgodna z wytycznymi do prac projektowych i odbiorów robót dla budowy, przebudowy i remontów dróg wprowadzonymi Zarządzeniem nr 688/11 Prezydenta Miasta Płocka z dnia 29 lipca 2011.

DYREKTOR
Miejskiego Zarządu Dróg w Płocku
Tomasz Żuławski

Otrzymują:
1. adresat
2. MZD-DI-aa

Sporządziła: I. Cijarska tel. 24 364 01 31

URZĄD MIASTA PŁOCKA
Wydział Rozwoju i Polityki Gospodarczej Miasta
Referat Administracji Architektoniczno-Budowlanej
09-400 Płock, Stary Rynek 1

PREZYDENT MIASTA PŁOCKA

PT-II.7211.17.2017.IS

Płock, dn. 04.12.2017 r.

PALMETT Sp. zo.o.
spółka komandytowa
ul. Wybieg 4
00-788 Warszawa

Dotyczy: wniosku o uzgodnienie geometrii dla zadania pn. „Zagospodarowanie Placu Nowy Rynek" - projekt zagospodarowania południowej części Nowego Rynku w Płocku etap I i etap II.

W związku z pismem z dnia 03.10.2017 r. dotyczącym prośby o wydanie opinii geometrii przebudowywanego odcinka ulic: Nowy Rynek, Królewiecka, po złożeniu w dniu 30.11.2017 r. skorygowanej dokumentacji o korekty i uwagi po spotkaniu w UMP w dniu 20.10.2017 r. informuję, iż przedstawioną geometrię dla dróg publicznych opiniuję z uwagami wskazanymi kolorem czerwonym na planie zagospodarowania.

Niniejsza opinia nie zwalnia jednostki projektowej od odpowiedzialności za projekt. Dokumentacja powinna być opracowana w oparciu o obowiązujące przepisy, a w szczególności:

- Ustawy z dnia 21 marca 1985 r. o drogach publicznych (Dz.U.2016.1440 t.j. z dnia 2016.09.09);
- Rozporządzenia Ministra Transportu i Gospodarki Morskiej z dnia 2 marca 1999 r. w sprawie warunków technicznych, jakim powinny odpowiadać drogi publiczne i ich usytuowanie (Dz.U.2016.124 z dnia 2016.01.29 ze zm.);

- Zarządzenia Nr 688/11 Prezydenta Miasta Płocka z dnia 29 lipca 2011 r. w sprawie wprowadzenia wytycznych do prac projektowych i odbiorów robót dla budowy, przebudowy i remontów dróg.

Zgodę na niespełnienie wymagań określonych w „Warunkach technicznych" w drodze postanowienia wydaje właściwy organ administracji architektoniczno-budowlanej, po uzyskaniu upoważnienia ministra, który ustanowił przepisy techniczno-budowlane.

Z poważaniem

Z up. Prezydenta Miasta Płocka
Jacek Ambroziak
Pełnomocnik
ds. Transportu Publicznego [illegible]

Otrzymują:
1. Adresat;
2. PT-II – aa.
Sporządziła: *Ilona Szmulewicz* tel. (24) 3671-614

ch. kostka br.

Nowy Rynek

CHODNIK DLA PIESZYCH MIN. 2.0m

Bi

u2

u3

polbr.

ch.kp.

R6.00

R8.00

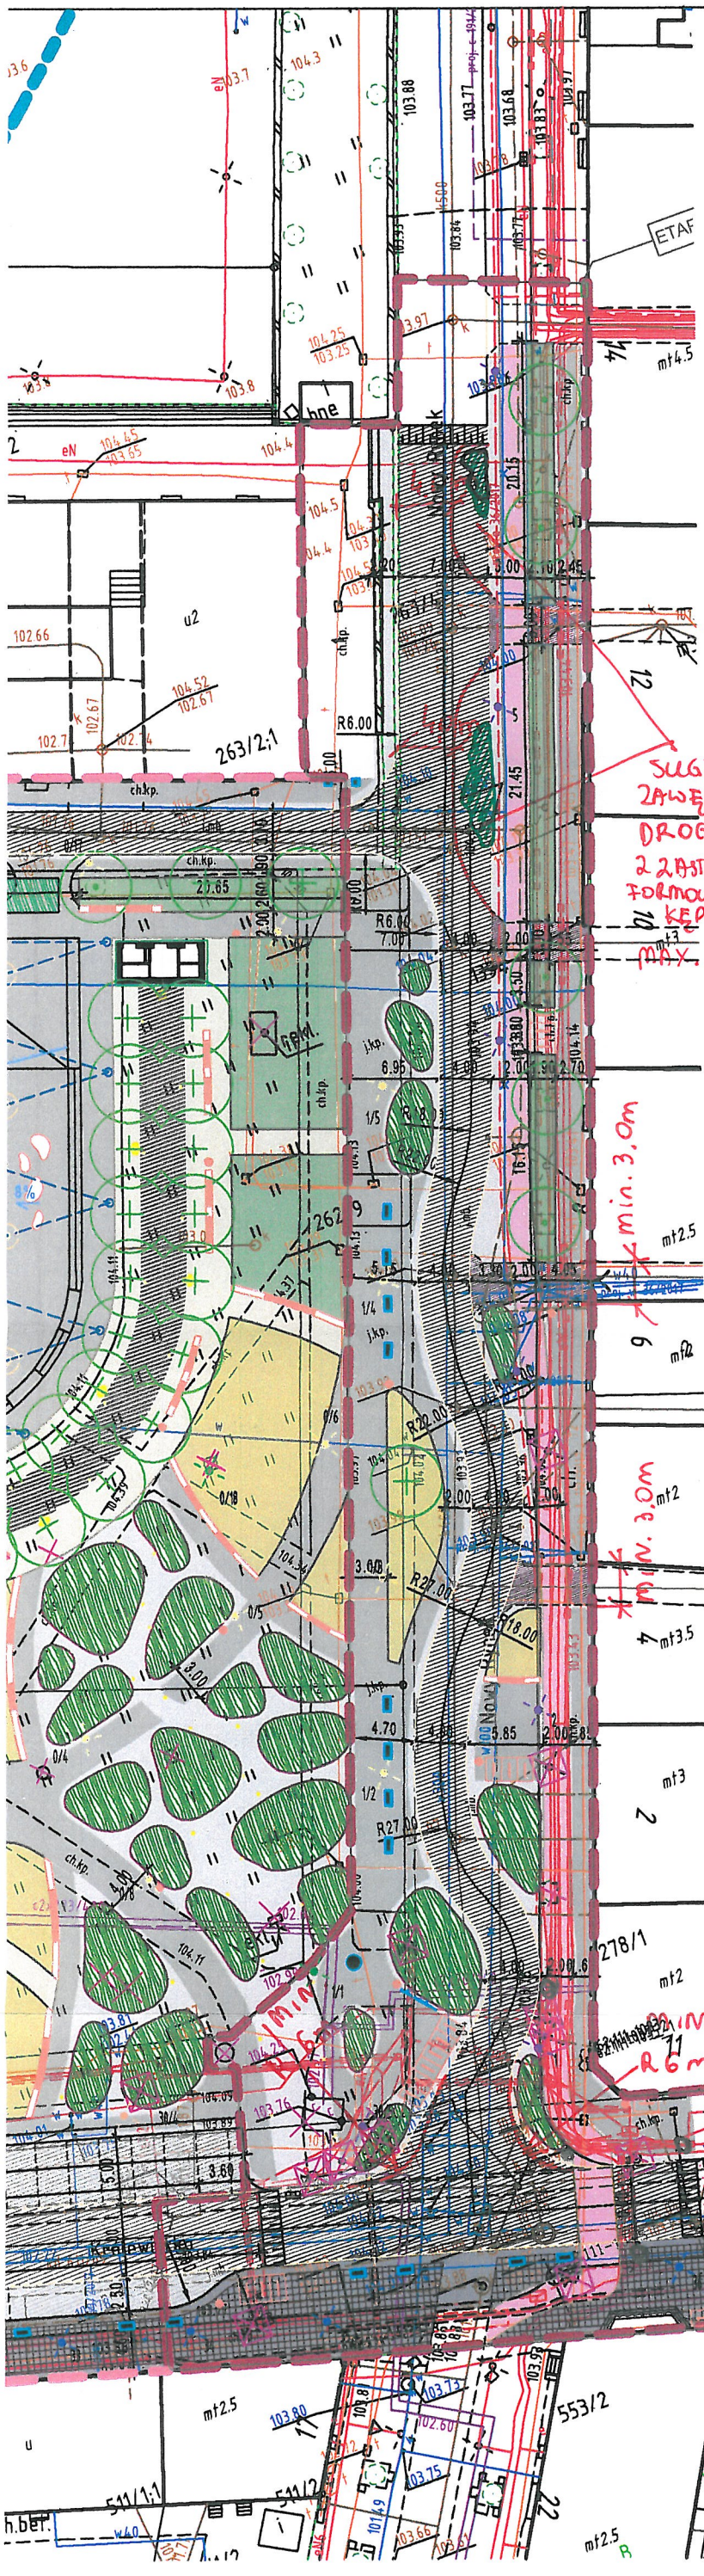
R22.00

R27.00

R18.00

KM 0+210.50

URZĄD MIASTA PŁOCK
Wydział Rozwoju i Polityk Gospodarczej Miasta
Referat Administracji Architektoniczno-Budowlanej
09-400 Płock, Stary Rynek 1



LEGENDA ETAP 2

- nawierzchnie piaskowo żwirowe typu HANSE GRANDE
- płyty kamienne lub betonowe w nawierzchni piaskowo żwirowej
- nawierzchnia pieszo jezdna z płyt kamiennych ciemno szary
- nawierzchnia piesza z płyt kamiennych
- nawierzchnia z kostki i płyt kamiennych - kontynuacja nawierzchni z ulicy Tumskiej
- nawierzchnia piesza z kostki
- nawierzchnia jezdna z kostki
- nawierzchnia asfaltowa
- Nawierzchnia z płyt kamiennych lub betonowych wysokogatunkowych ciąg pieszo rowerowy projektowany przez Miejski Zarząd Dróg w Płocku
- Krawężnik kamienny wtopiony 20x30 cm
- Krawężnik betonowy wtopiony 15x30 cm
- Krawężnik kamienny 20x30 cm
- Opornik betonowy
- Obrzeże betonowe 8x30 cm
- Obrzeże stalowe Edge
- Obrzeże betonowe wtopione 8x30 cm
- Płyty ostrzegawcze
- wpust istniejący
- wpust projektowany
- wpust istniejący do usunięcia
- projektowane oświetlenie przewieszkowe
- oświetlenie iluminacyjne drzew
- oświetlenie iluminacyjne nawierzchni, lampy najazdowe
- lampy uliczne, przeznaczone do wymiany w zakresie opraw oprawy LED 2x150 W + 3x100 W + 5x70 W.
- lampy uliczne, przeznaczone do wymiany w zakresie słupów oraz opraw h=7,5 m, oprawy LED 3500K
- lampy uliczne projektowane h=7,5 m, oprawy LED 3500K
- lampy parkowe h c.a. =4m
- lampy parkowe oświetlenie punktowe oprawy o ciekawej formie
- latarnie uliczne, słupy, sygnalizacja świetlna przeznaczone do demontażu
- tablica na nekrologi, tablica informacyjna z mapą płocka, słup ogłoszeniowy
- wodotryski
- ławki / siedziska
- śmietniki
- stojaki na rowery
- donice
- elementy przeznaczone do usunięcia

- konstrukcje stalowe porośnięte pnaczami z przeznaczeniem na czasowe wystawy i ekspozycje z instalacją oświetleniową
- nawierzchnie trawiaste
- formowane kępy zieleni krzewy
- formowane kępy zieleni
- istniejące drzewa liściaste
- projektowane drzewa liściaste
- projektowane drzewa formowane (dach)
- pnącza
- drzewa przeznaczone do wycinki
- krzewy przeznaczone do wycinki
- granica opracowania ETAP 2
- granica opracowania ETAP 1

Pn

Geometrię ulicy opiniuję:
~~- bez uwag~~
~~- negatywnie~~
- z następującymi uwagami:
PISMO DT-II.7211.1.2017.1.S
2 DNIA 04.12.2017r.
+ KOLOREM CZERWONYM

Z up. Prezydenta Miasta Płocka
Jacek Ambroziak
Pełnomocnik
ds. Transportu Publicznego i Inżynierii Ruchu Drogowego

GŁÓWNY SPECJALISTA
Koordynator
ds. Inżynierii Ruchu Drogowego
Ilona Szmulewicz

04 GRU. 2017

UWAGI:

- wszystkie wymiary sprawdzać i kontrolować podczas trwania robót,
- projekt architektoniczny rozpatrywać łącznie z opracowaniami branżowymi, wszystki elementy konstrukcyjne wykonać zgodnie z projektem konstrukcji,
- w przypadku rozbieżności pomiędzy stanem na budowie, a rysunkami lub pomiędzy poszczególnymi branżami należy niezwłocznie powiadomić projektanta,
- roboty zanikające muszą być odbierane przez inspektora nadzoru,
- przy wykonywaniu robót należy stosować wyroby dopuszczone do obrotu i stosowania w budownictwie, za które uważa się wyroby, dla których wydano certyfikat na znak bezpieczeństwa lub deklarację zgodności z polską normą lub też aprobatę techniczną,
- dopuszcza się stosowanie rozwiązań równoważnych, zapewniających parametry nie gorsze niż przyjęto w projekcie, po uprzednim skonsultowaniu wprowadzanych zmian z projektantem,
- dopuszczalne są te równoważne rozwiązania i systemy, które nie obniżą parametrów technicznych projektowanych budynków oraz nie spowodują zmiany przyjętych schematów statycznych konstrukcji, jak również nie spowodują wzrostu obciążeń na projektowane konstrukcje,
- projekt należy rozpatrywać całościowo, z uwzględnieniem wszystkich opracowań branżowych, zarówno w częściach rysunkowych jak i opisowych,
- wszystkie instalowane urządzenia, powinny spełniać wymagania zawarte w rozporządzeniu ministra gospodarki w sprawie minimalnych wymagań dotyczących bezpieczeństwa i higieny pracy w zakresie użytkowania maszyn przez pracowników podczas pracy (dz. u. 2002 nr 191 poz. 1596), posiadać odpowiednie certyfikaty ce oraz deklarację zgodności w rozumieniu ustawy o systemie oceny zgodności (dz. u. 2002 nr 166 poz. 1360 wraz z późniejszymi zmianami),
- wynikłe ewentualne wątpliwości, nieprzewidziane sytuacje itp. należy zgłosić projektantowi prawującemu nadzór autorski,
- przed przystąpieniem do wykonania prac budowlanych, zgodnie z ustawą prawo budowlane inwestor powinien zapewnić sporządzenie przez kierownika budowy planu bioz ze szczególnym uwzględnieniem prac prowadzonych w strefach niebezpiecznych tj. zbliżeniu do linii sn, oraz ze względu na możliwość występowania zagrożeń przy robotach ziemnych, budowlanomontażowych, wykończeniowych i przy obsłudze maszyn.

ROBOTY NALEŻY PROWADZIĆ:
- zgodnie z niniejszym projektem i projektami branżowymi
- zgodnie z „warunkami technicznymi wykonania i odbioru robót budowlano - montażowych"
- zgodnie z przepisami bhp

UWAGA: WSZYSTKIE WYMIARY SPRAWDZIĆ W NATURZE. LOKALIZACJE NOWO PROJEKTOWANYCH ELEMENTÓW DOSTOSOWAĆ DO ISTNIEJĄCEGO ZAGOSPODAROWANIA TERENU. WSZYSTKIE ROZBIEŻNOŚCI I WĄTPLIWOŚCI NALEŻY KONSULTOWAĆ Z PROJEKTANTAMI. ROBOTY PROWADZIĆ ZGODNIE ZE SZTUKĄ BUDOWLANĄ, OBOWIĄZUJĄCYMI PRZEPISAMI, NORMAMI I ZASADAMI WIEDZY TECHNICZNEJ ORAZ Z ZALECENIAMI PRODUCENTÓW MATERIAŁÓW BUDOWLANYCH.

INWESTOR:

Gmina - Miasto Płock Urząd Miasta Płocka
Stary Rynek 1, 09-400 Płock

JEDNOSTKA PROJEKTOWA:

Palmett sp. z o.o. sp. k.
Pracownia Architektury Krajobrazu
ul. Wybieg 4
00-788 Warszawa

ZADANIE PROJEKTOWE:

Projekt zagospodarowania południowej części Nowego Rynku w Płocku w ramach zadania inwestycyjnego: "Zagospodarowanie Placu Nowy Rynek"

Na działkach ew. nr : 260/2, 262/2, 262/4, 262/9, 262/10, 262/11, 262/12, 262/13, 263/4, 263/5, 1393, 1394;

Projektant branży architektonicznej:
mgr inż. arch. WIKTOR KUBIK
upr. nr 46/LOOKK/2014
Opracowanie:
mgr inż. arch. MAŁGORZATA MAJZEL

URZĄD MIASTA PŁOCKA
Wydział Rozwoju i Polityki Gospodarczej Miasta
Referat Administracji Architektoniczno-Budowlanej
09-400 Płock, Stary Rynek 1

PROJEKT ZAGOSPODAROWANIA TERENU

FAZA:	PROJEKT BUDOWLANY
BRANŻA:	ARCHITEKTURA
DATA:	GRUDZIEŃ 2017
SKALA:	1:500
NR RYS.:	PLC_PB_PZT_100
REWIZJA:	01

URZĄD MIASTA PŁOCKA
Wydział Rozwoju i Polityki Gospodarczej Miasta
Referat Administracji Architektoniczno-Budowlanej
09-400 Płock, Stary Rynek 1

PŁOCK

URZĄD MIASTA PŁOCKA
Wydział Rozwoju i Polityki Gospodarczej Miasta
Referat Administracji
Architektoniczno - Budowlanej
09-400 Płock, Stary Rynek 1

Płock,27.03.2017r.

WKŚ-I-ZZ.7021.2.8.2017.JSJ

REJPROJEKT BIURO
KONSTRUKCYJNE
ul. Owocowa 6
30-434 Kraków,

dotyczy: wydania opinii na wycięcie drzew w związku z inwestycją.

W odpowiedzi na pismo L.dz.REJ/150/TS/198/2017 z dnia 24.03.2017r. w sprawie wydania opinii dotyczącej wycinki drzew w związku z inwestycją pn. „Przebudowa drogi gminnej nr 520213W i powiatowej nr 5218W w ciągu ulic Nowy Rynek i Obrońców Westerplatte" Wydział Kształtowania Środowiska pozytywnie opiniuje załączony do pisma projekt ww inwestycji w zakresie wycięcia 5 szt oraz przesadzenia 2 szt drzew w związku z projektowaną Ścieżką rowerową z następującymi uwagami:

- zgodnie z art. 83 ustawy z dnia 16 kwietnia 2004 roku o ochronie przyrody (Dz.U. 2016r. poz. 2134 ze zm.) usunięcie drzew i krzewów może nastąpić po uzyskaniu zezwolenia wydanego na wniosek posiadacza nieruchomości (we wniosku należy wyszczególnić tylko drzewa, których wycinka podlega konieczności uzyskania zezwolenia).

- zgodnie z art. 84 ww. ustawy posiadacz nieruchomości ponosi opłaty za usunięte drzewa i krzewy.

- zgodnie z art. 83b ust.1 pkt 9 ww. ustawy do wniosku o wydanie zezwolenia na usunięcie bądź przesadzenie drzew i krzewów – jeżeli strona planuje - należy dołączyć projekt planu nasadzeń zastępczych, rozumianych jako posadzenie drzew lub krzewów, w liczbie nie mniejszej niż liczba usuwanych drzew lub o powierzchni nie mniejszej niż liczba usuwanych krzewów, stanowiących kompensację przyrodniczą za usuwane drzewa i krzewy w rozumieniu art. 3 pkt 8 ustawy z dnia 27 kwietnia 2001 r.- Prawo Ochrony Środowiska.
Jeżeli nasadzenia zastępcze są planowane to projekt planu musi zawierać informacje o liczbie, gatunku lub odmianie drzew lub krzewów oraz miejscu i planowanym terminie ich wykonania.

Otrzymują:
1. adresat
2.WKŚ-I-ZZ – a/a

URZĄD MIASTA PŁOCKA
Wydział Rozwoju i Polityki Gospodarczej Miasta
Referat Administracji Architektoniczno-Budowlanej
09-400 Płock, Stary Rynek 1

PREZYDENT MIASTA PŁOCKA

Płock, dn. 11.01.2018 r.

WGD-IV.6630.6.2018.EP

ODPIS PROTOKOŁU NR WGD-IV.6630.6.2018
NARADY KOORDYNACYJNEJ
dotyczącej koordynacji usytuowania projektowanych sieci uzbrojenia terenu

Przedmiot narady:	**kanalizacja deszczowa, kanalizacja sanitarna, wodociąg, energetyka.**
Lokalizacja:	m. Płock, Plac Nowy Rynek, ul. Królewiecka.
Wnioskodawca:	PALMETT SP.ZO.O. SP.K PRACOWNIA ARCHITEKTURY KRAJOBRAZU ul. Wybieg 4 00-788 Warszawa
Nr pisma:	-- z dnia: 08.01.2018
Data wpływu wniosku:	08.01.2018
Sposób przeprowadzenia narady:	w formie zebrania zainteresowanych podmiotów oraz za pomocą środków komunikacji elektronicznej.
Rozpoczęcie narady:	11.01.2018
Zakończenie narady:	11.01.2018
Miejsce narady:	Urząd Miasta Płocka Wydział Geodezji pl. Stary Rynek 1 09-400 Płock
Przewodniczący:	Ewa Piasecka Główny Specjalista Koordynator Zespołu Usytuowania Projektowanych Sieci Uzbrojenia Terenu

Informacja:
1. Przedmiotem narady jest wyłącznie usytuowanie projektowanych sieci uzbrojenia terenu.
Rozwiązania techniczne należy wykonać zgodnie z obowiązującymi przepisami oraz zasadami wiedzy technicznej.
2. Znaki geodezyjne, urządzenia zabezpieczające te znaki oraz budowle triangulacyjne podlegają ochronie w myśl art. 15 ustawy Prawo geodezyjne i kartograficzne (j.t. Dz.U.nz 2017 r. poz. 2101).

URZĄD MIASTA PŁOCKA
Wydział Rozwoju i Polityki Gospodarczej Miasta
Referat Administracji Architektoniczno-Budowlanej
09-400 Płock, Stary Rynek 1

WGD-IV.6630.6.2018

Lista uczestników narady koordynacyjnej wraz z uwagami

Lp	NAZWA INSTYTUCJI	IMIĘ I NAZWISKO PRZEDSTAWICIELA	PODPIS
		UWAGI	
Wniosk.	PALMETT SP.ZO.O. SP.K PRACOWNIA ARCHITEKTURY KRAJOBRAZU ul. Wybieg 4 00-788 Warszawa	**Mgr inż. Wiktor Kubik architekt nr upr.proj. 46/LOOKK/2017**	nieczytelny
Bez uwag.			
1	Energa Operator SA Odział w Płocku	Marcin Jaworski	nieczytelny
ENERGA OPERATOR SA ODDZIAŁ w Płocku ul. Wyszogrodzka 106 1) W miejscach zbliżeń i skrzyżowań z liniami kablowymi prace ziemne należy prowadzić ręcznie pod nadzorem osób posiadających stosowne uprawnienia do nadzorowania tego typu prac zgodnie z obowiązującymi przepisami oraz Instrukcją organizacji bezpiecznej pracy przy urządzeniach elektroenergetycznych obowiązującej na terenie działania ENERGA-OPERATOR SA. 2)Powiadomić pisemnie o terminie rozpoczęcia prac oraz uzgodnić harmonogram niezbędnych wyłączeń linii kablowych SN-15kV z co najmniej dwutygodniowym wyprzedzeniem. Kable zabezpieczyć rurami ochronnymi dwudzielnymi (koloru czerwonego- kable SN, koloru niebieskiego- kable nN). 3) Przed zasypaniem zgłosić do odbioru do ENERGA- OPERATOR SA Oddział w Płocku – Dział Zarządzania Eksploatacją Płock. 4.Wykonać zgodnie z warunkami przyłączenia.			
2	Energa Oświetlenie Sp. z o.o. Płock	Maciej Rzymkowski	nieczytelny
bez uwag.			
3	Fortum Power and Heat Polska Sp. z o.o. Płock	Tomasz Sęczkowski	nieczytelny
W miejscach zbliżeń i skrzyżowań z istn. siecią cieplną prace ziemne wykonywać ręcznie i pod nadzorem służb technicznych Fortum Power and Heat Polska Sp. z o.o. .			
4	Miejski Zarząd Dróg w Płocku	Czesław Panek, Izabela Cijarska	nieczytelny nieczytelny
Sieć oświetleniowa – bez uwag.			
5	Orange Polska S.A. Płock	Marek Łakomy	Uczestnictwo za pomocą środków komunikacji elektronicznej.
Rozwiązania techniczne dotyczące zbliżeń i skrzyżowań z siecią telefoniczną uzgodnić z Orange Polska S.A. 09-402 Płock ul.1go maja 7.			
6	Petrotel Sp. z o.o. Płock	Piotr Maciejewski	nieczytelny
1. Proj. uzbrojenie: kan. san., kan. deszcz., woda, eNN - uzgodnienie pozytywne. 2.Uzyskać warunki techniczne na lokalizację proj. konstrukcji stalowych pergoli na istn. kan. telefonicznej z Petrotel Sp. z o.o. ul. Chemików 7 Płock. 3.W miejscach zbliżeń i skrzyżowań z istniejącą kanalizacją telefoniczną prace ziemne wykonywać ręcznie i przed zasypaniem zgłosić do odbioru w Petrotel Sp.z o.o. Płock, ul.Chemików 7. Na etapie wykonywania robót ziemnych każdą z rur istniejącej kanalizacji telefonicznej zabezpieczyć przed uszkodzeniem rurą dwudzielną typu AROT.			

URZĄD MIASTA PŁOCKA
Wydział Rozwoju i Polityki Gospodarczej Miasta
Referat Administracji Architektoniczno-Budowlanej
09-400 Płock, Stary Rynek 3

7	Polska Spółka Gazownictwa sp. z o.o. Gazownia w Płocku	Andrzej Sulkowski	nieczytelny
bez uwag.			
8	Urząd Miasta Płocka Wydział Kształtowania Środowiska	Małgorzata Małkiewicz	nieczytelny
bez uwag.			
9	Urząd Miasta Płocka Wydział Rozwoju i Polityki Gospodarczej Miasta WRM III	Danuta Janiszewska	nieczytelny
bez uwag.			
10	Urząd Miasta Płocka Wydział Rozwoju i Polityki Gospodarczej Miasta WRM IV	Grzegorz Dziwota	nieczytelny
bez uwag.			
11	Urząd Miasta Płocka Wydział Rozwoju i Polityki Gospodarczej Miasta WRM VII	Marek Walczak	nieczytelny
bez uwag.			
12	Wodociągi Płockie Sp. z o.o.	Tomasz Strzałkowski	nieczytelny
bez uwag.			
13	UMP WIiR	Izabela Żurawska	nieczytelny
bez uwag.			
14	KONWERGA Sp. z o.o.	Jarosław Bauerfeind	nieczytelny
Prosimy o prowadzenie prac z należytą ostrożnością w przypadku zbliżeń do infrastruktury Konwerga, w szczególności punktu kamerowego przy skrzyżowaniu ulic Nowy Rynek/ Królewiecka.			

Przedstawiciele instytucji zostali zawiadomieni o sposobie, terminie i miejscu przeprowadzenia narady koordynacyjnej zgodnie z ustawą Prawo geodezyjne i kartograficzne.
Treść protokołu została uzgodniona z osobami, które uczestniczyły w naradzie wyłącznie za pomocą środków komunikacji elektronicznej.

Z up. Prezydenta Miasta Płocka
Ewa Płocka
Główny Specjalista - Koordynator
Przewodniczący Narady Koordynacyjnej

(imię i nazwisko,stanowisko służbowe i podpis Przewodniczącego Narady Koordynacyjnej)

Na podstawie ..... o/n/. 3
Ustawy z dnia 16.11.2006 r.
Dz. U. Nr 225, poz. 1635 z późn. zm.
Nie podlega/zwolnione z opłaty skarbowej

Data, podpis i pieczęć pracownika
11.01.2018
PRZEWODNICZĄCY
Narady Koordynacyjnej
Ewa Płocka
Główny Specjalista - Koordynator

URZĄD MIASTA PŁOCKA
Wydział Rozwoju i Polityki Gospodarczej Miasta
Referat Administracji Architektoniczno-Budowlanej
09-400 Płock, Stary Rynek 1

PŁOCK

Płock, 19.01.2018

WRM-VI.670.5.2018.AMi

P. Bartłomiej Gasparski
Palmett Sp. z o.o.
ul. Wybieg 4
00-788 Warszawa

W odpowiedzi na wniosek z dnia 19.01.2018 r., w sprawie zaopiniowania dokumentacji dotyczącej zadania pn.: „Zagospodarowanie Placu Nowy Rynek" - Projekt zagospodarowania południowej części Nowego Rynku w Płocku, Etap I, w zakresie drobnych form architektonicznych i nawierzchni informuję, że Zespół ds. Estetyki Miasta zaopiniował wniosek **pozytywnie** pod następującymi warunkami:

- ostatecznego wyboru opraw oświetleniowych należy dokonać w porozumieniu z Zespołem ds Estetyki Miasta przed rozpoczęciem realizacji przedsięwzięcia celem zachowania spójności z planowanym zagospodarowaniem części rekreacyjnej placu Nowy Rynek w ramach przedmiotowego zadania;
- ostatecznego wyboru materiału nawierzchni pieszej należy dokonać w porozumieniu z Zespołem ds Estetyki Miasta przed rozpoczęciem realizacji przedsięwzięcia celem zachowania spójności z planowanym zagospodarowaniem części rekreacyjnej placu Nowy Rynek w ramach przedmiotowego zadania.

Jednocześnie informuję, że powyższa opinia nie zwalnia od obowiązku uzyskania innych pozwoleń wymaganych przepisami szczególnymi, w tym prawa budowlanego.

Załącznik stanowiący integralną część opinii:
Projekt budowlany Projekt zagospodarowania południowej części Nowego Rynku w Płocku w ramach zadania inwestycyjnego: „Zagospodarowanie Placu Nowy Rynek – Etap I" (projektant: mgr inż. arch. Wiktor Kubik, mgr inż Paweł Kusak).

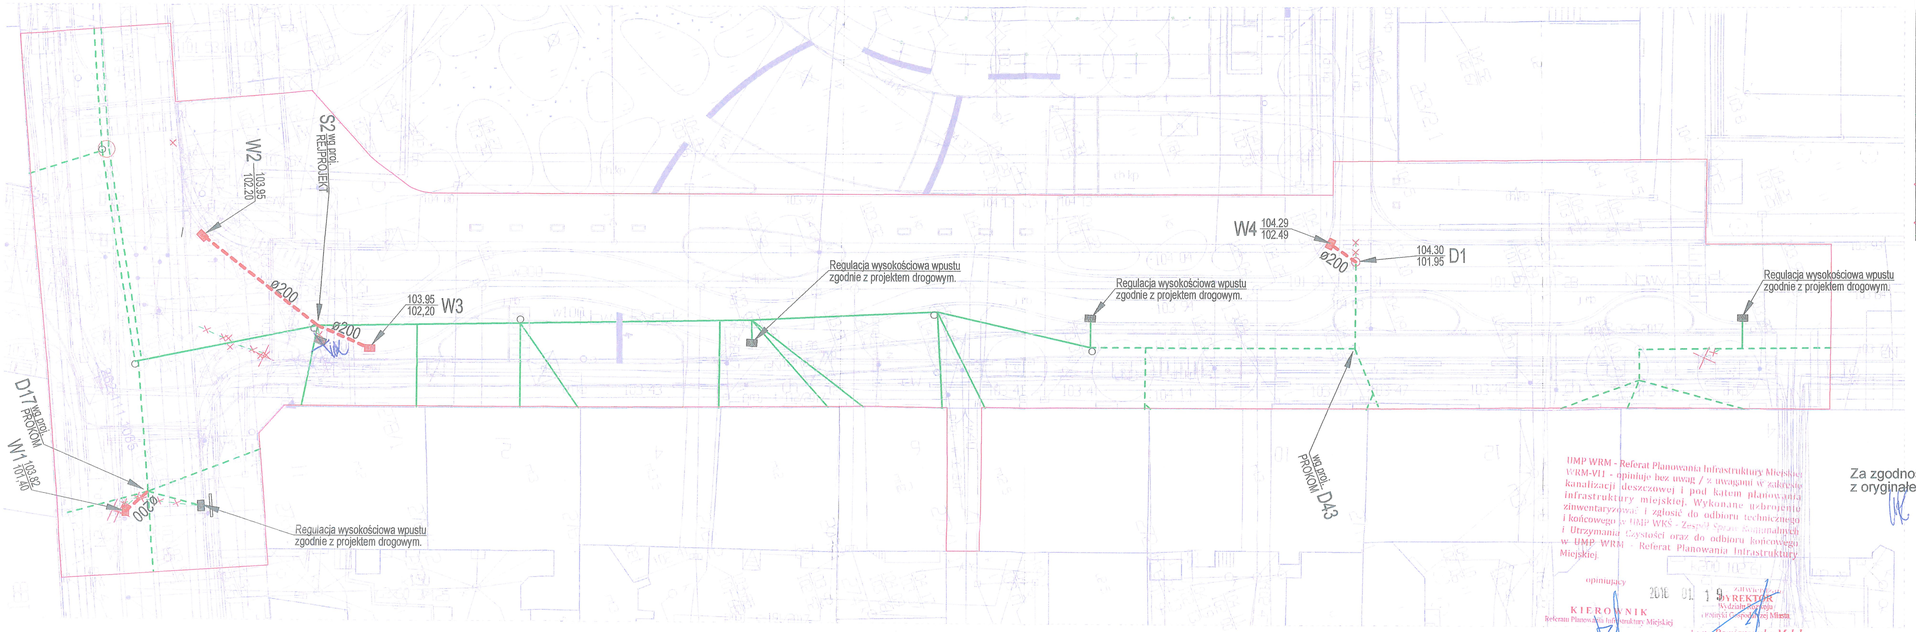
DYREKTOR
Wydziału Rozwoju
i Polityki Gospodarczej Miasta
Aneta Pomianowska-Molak

Otrzymują:
1. adresat
2. WRM-VI -a/a

URZĄD MIASTA PŁOCKA
Wydział Rozwoju i Polityki Gospodarczej Miasta
Referat Administracji Architektoniczno-Budowlanej
09-400 Płock, Stary Rynek 1
-3-

LEGENDA ETAP 1

Sieci	
	Istniejąca sieć kanalizacji sanitarnej lub ogólnospławnej
	Istniejąca sieć kanalizacji sanitarnej lub ogólnospławnej do usunięcia
	-Planowana sieć kanalizacji deszczowej objęta Decyzją o Przewidywanie na Budowę W 69-2017_2017.02.10 przewidziana do wykonania w ramach kompleksowej dla tego terenu inwestycji p.n. „Zagospodarowanie Placu Nowy Rynek" - Projekt zagospodarowania południowej części Nowego Rynku w Płocku – inwestor Gmina - Miasto Płock Zadanie w trakcie realizacji w kilku etapach, posiada aktualną, ważną Decyzję o Przewidywanie na Budowę. Odnotowane zmiany w/do lokalizacji nie wymagają zmiany Decyzji o Przewidywanie na Budowę.
	-Planowana sieć kanalizacji deszczowej objęta Decyzją o Przewidywanie na budowę W 69-2017_2017.02.10 z której realizacji inwestor wygrywa w ramach kompleksowej dla tego terenu inwestycji p.n. „Zagospodarowanie Placu Nowy Rynek" - Projekt zagospodarowania południowej części Nowego Rynku w Płocku – inwestor Gmina - Miasto Płock
	-Planowana sieć kanalizacji deszczowej zatwierdzona Zatwierdzeniem z dnia 3 kwietnia 2017 r. WRiM.6743.69.2017.AZ przewidzianym na wykonanie robót budowlanych, przewidziana do wykonania w ramach kompleksowej dla tego terenu inwestycji p.n. „Zagospodarowanie Placu Nowy Rynek" - Projekt zagospodarowania południowej części Nowego Rynku w Płocku – inwestor Gmina - Miasto Płock
	-Planowana sieć kanalizacji deszczowej zatwierdzona Zatwierdzeniem z dnia 3 kwietnia 2017 r. WRiM.6743.69.2017.AZ przewidzianym na wykonanie robót budowlanych, z której realizacji inwestor wygrywa w ramach kompleksowej dla tego terenu inwestycji p.n. „Zagospodarowanie Placu Nowy Rynek" - Projekt zagospodarowania południowej części Nowego Rynku w Płocku – inwestor Gmina - Miasto Płock
	- Projektowana sieć lub projektowane przyłącze kanalizacji deszczowej
	- Projektowany wpust kanalizacji deszczowej
	- Projektowany wpust kanalizacji deszczowej wg proj. PROKOM lub REJPROJEKT
	- Projektowana studnia kanalizacji deszczowej
	- Projektowana studnia kanalizacji deszczowej wg proj. PROKOM lub REJPROJEKT



UMP WRM - Referat Planowania Infrastruktury Miejskiej WRM-VII - opiniuje bez uwag / z uwagami w zakresie kanalizacji deszczowej i pod kątem planowania infrastruktury miejskiej. Wykonane uzbrojenie zinwentaryzować i zgłosić do odbioru technicznego i końcowego w UMP WKS - Zespół Sieci Komunalnych i Utrzymania Czystości oraz do odbioru końcowego w UMP WRM - Referat Planowania Infrastruktury Miejskiej

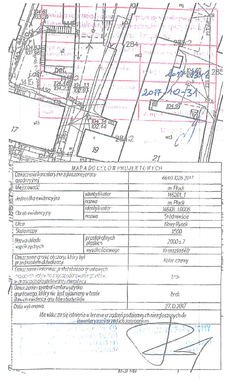
opiniujący

KIEROWNIK
Referatu Planowania Infrastruktury Miejskiej
Marek Wańczak

2018 01 19

ZATWIERDZAM
DYREKTOR
Wydziału Rozwoju i Polityki Gospodarczej Miasta
Joanna Konieczna-Molak

Za zgodność z oryginałem.



MAPA OBIEKTÓW PROJEKTOWYCH

Oznaczenie działki w ewidencji gruntów		AM-01 Ob. 2017
Miejscowość		m. Płock
Jednostka ewidencyjna	obręb/obszar	MG09_3
	numer	m. Płock
Obręb ewidencyjny	obręb/obszar	MG09_1009
	numer	Śródmieście
Ulica		Stary Rynek
Skala mapy		1:500
Skala układu współrzędnych	płaszczyzn poziomu	2000,21
	powierzchni odniesienia	Kronsztadzki
Oznaczenie układu wysokości geodezyjnych		Kotw. chmiel
Oznaczenie metrycznej płaszczyzny projekcyjnej		0,0
Oznaczenie symboli punktów osnów geodezyjnych		brak
Zasięg wykonania		ZTUDOWE

Na działkach ew. nr 280/2, 283/6, 283/12, 283/4, 139/6;

BRANŻA SANITARNA

Przyłącz sieci wodociągowej, kanalizacji sanitarnej i deszczowej

Projektował: mgr inż. ANETA AGNIESZKA ZYLIŃSKA
upr. nr MAZ/0136/2007
Spec. bud. sanitarne

Sprawdzający:
mgr inż. ANETA AGNIESZKA ZYLIŃSKA
upr. nr MAZ/0136/2007
Spec. bud. sanitarne

Aktualizacja terenu inżynierii w terenie projektowanym z istniejącymi sieciami uzbrojenia podziemnego

INWESTOR:

Gmina - Miasto Płock Urząd Miasta Płocka
Stary Rynek 1, 09-400 Płock.

JEDNOSTKA PROJEKTOWA:

Palmett sp. z o.o. sp. k.
ul. Wybieg 4
00-786 Warszawa

ZADANIE INWESTYCYJNE:

Projekt zagospodarowania południowej części Nowego Rynku w Płocku w ramach zadania inwestycyjnego:
"Zagospodarowanie Placu Nowy Rynek - Etap 1"

NAZWA RYSUNKU

Proj. Zagosp. Terenu budowy kanalizacji deszczowej

FAZA:	PROJEKT WYKONAWCZY
BRANŻA:	SANITARNA
DATA:	29 Grudzień 2017
SKALA:	1: 250
NR RYS.:	PLC_PW_ETAP1_PZT_
REWIZJA:	00